


DHGR.ZP

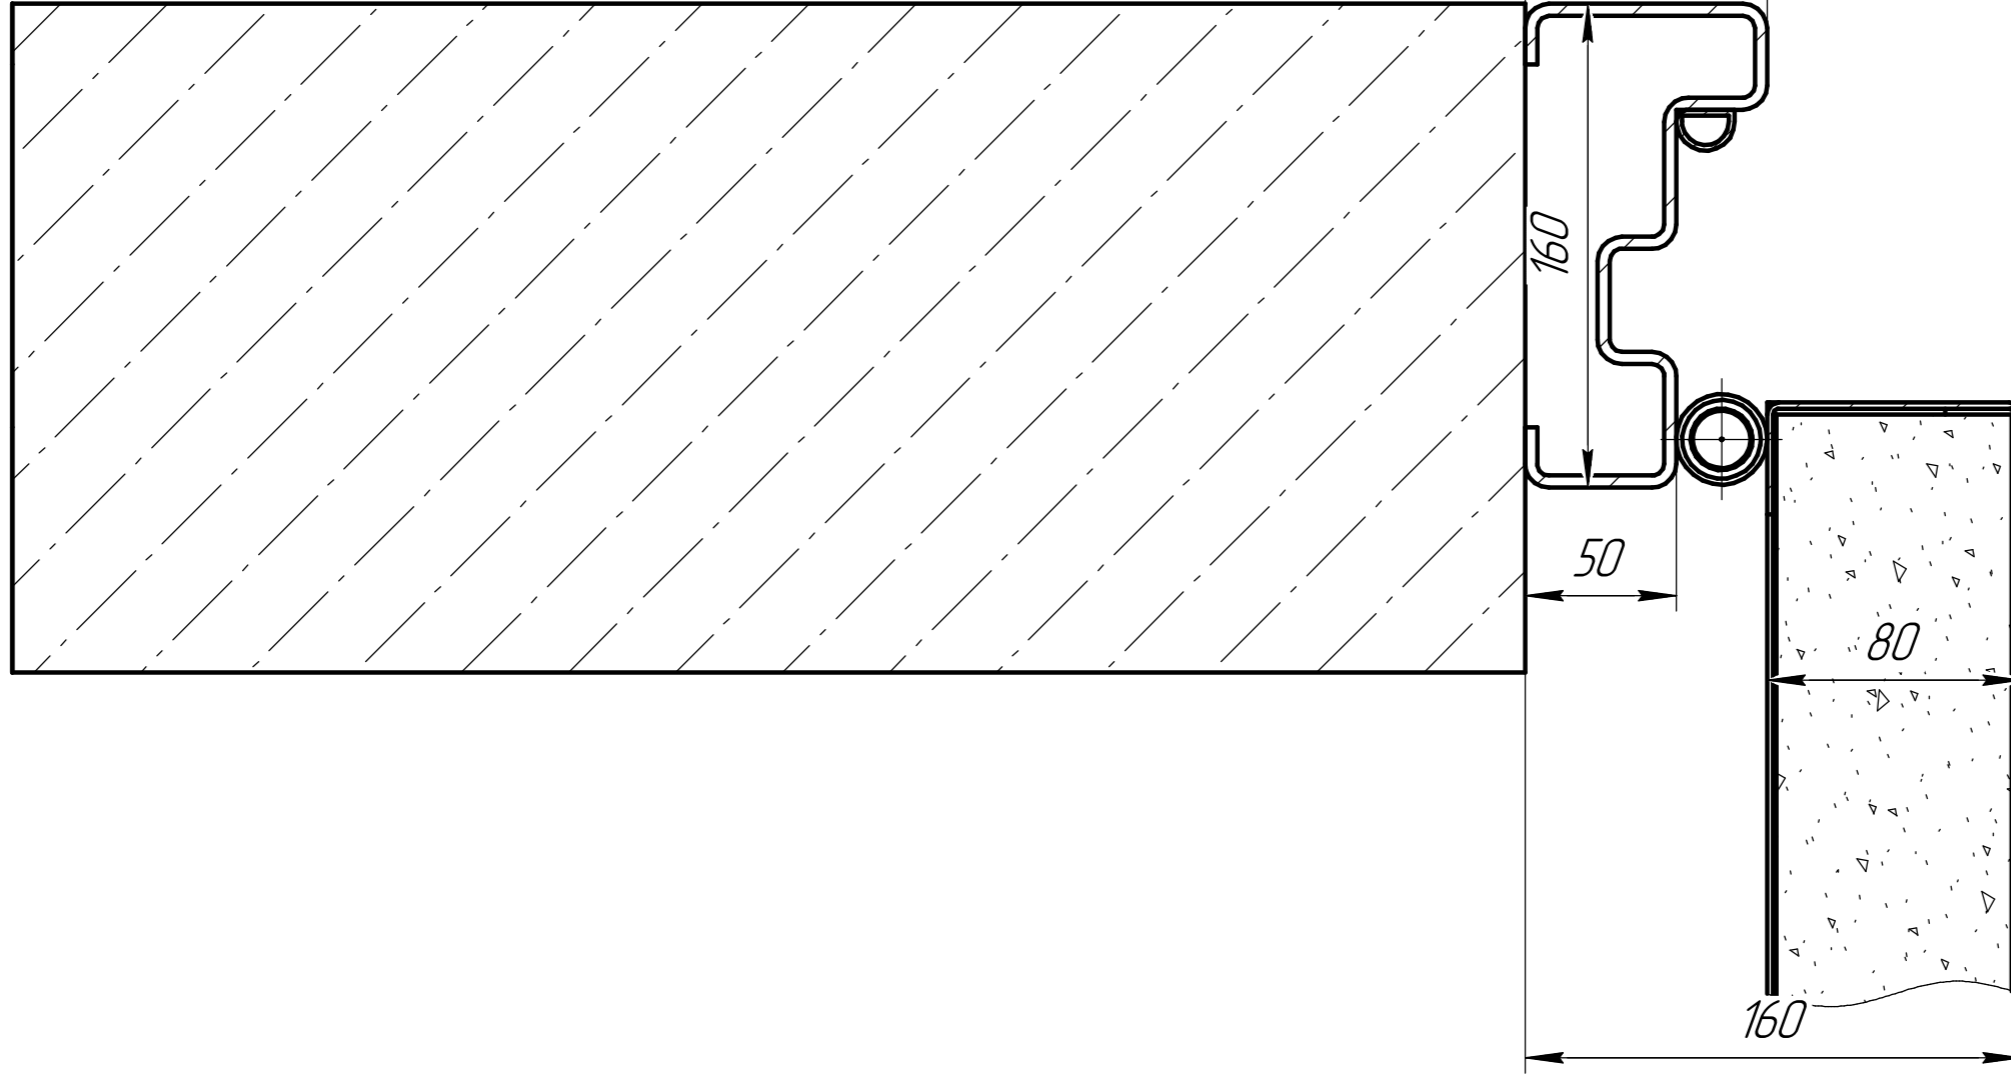

Перв. примен.

Справ. №

Подп. и дата

Изм. № дцкл.

Взам. инв. №

Подп. и дата

Изм. № подл.

					DHGR.ZP			
Изм.	Лист	№ докум.	Подп.	Дата	Схема заужения проема при установке распашных гаражных ворот	Лист	Масса	Масштаб
Разраб.								
Пров.								
Т.контр.								
И.контр.						Лист	Листов	1
Утв.						DoorHan		

Копировал

Формат А3