




Гидроизоляция примыкания фундаментной плиты и стены с применением герметизирующего профиля "Плуг"

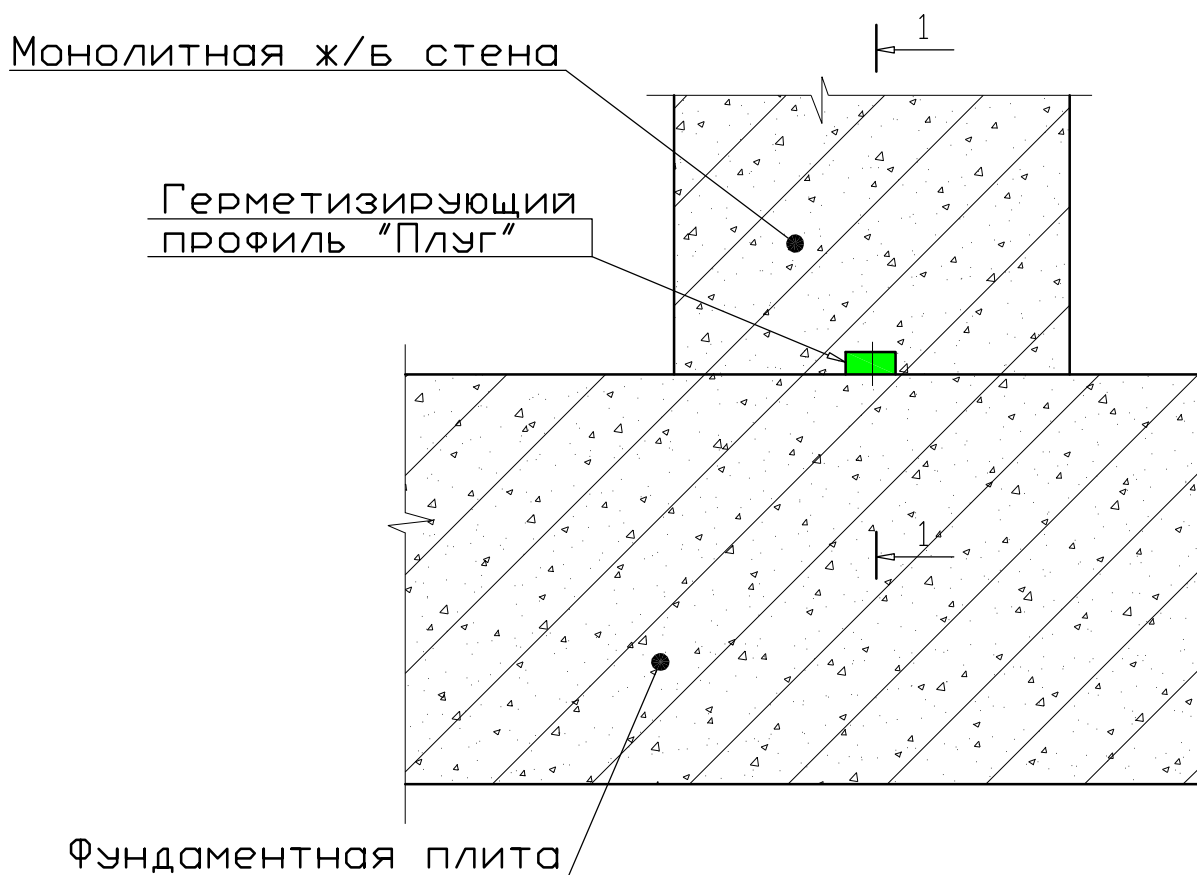


Сечение 1-1

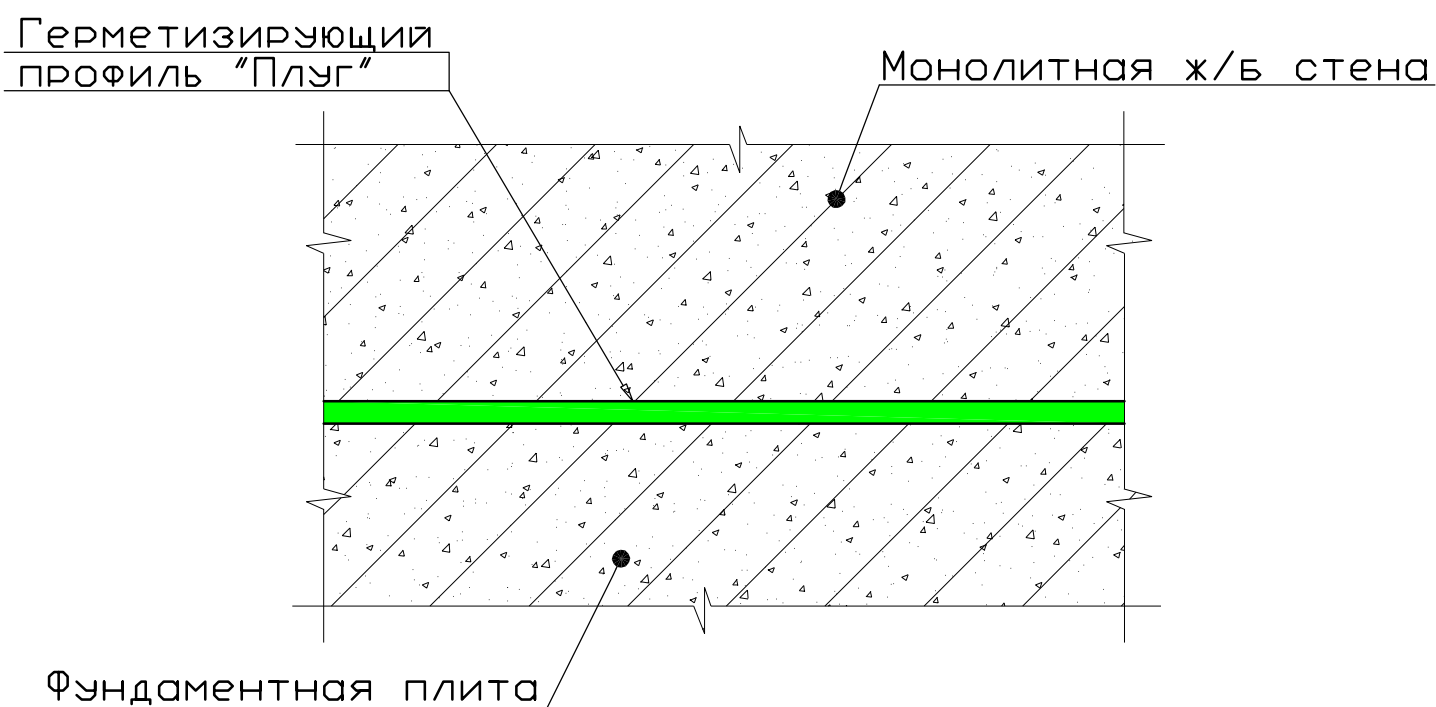


Гидроизоляция мест ввода инженерных коммуникаций, с применением герметизирующего профиля "Плуг"

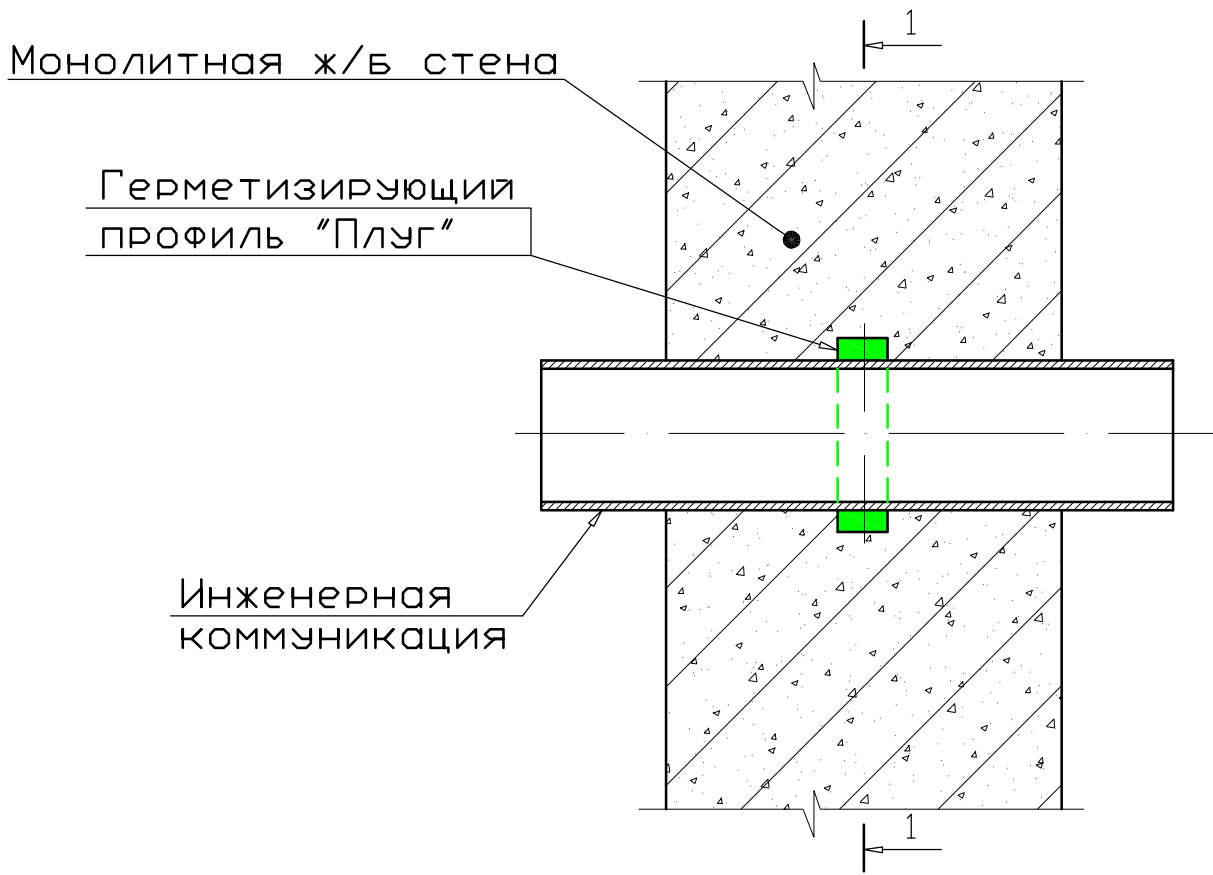

Сечение 1-1

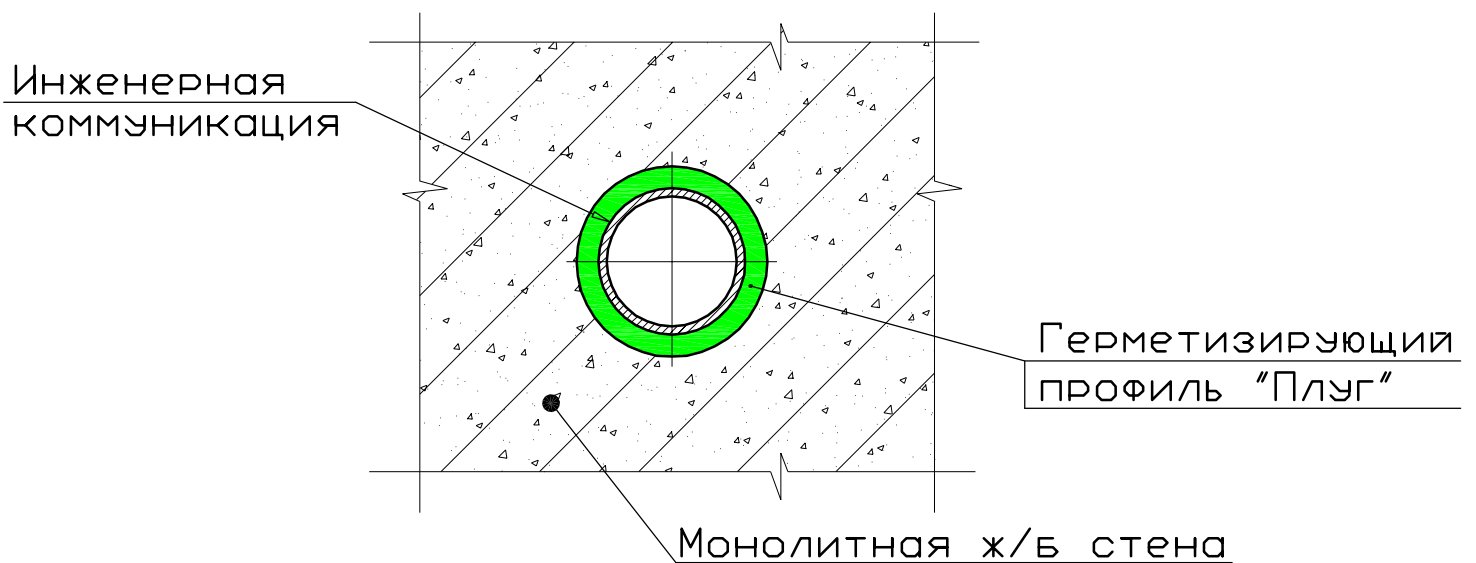

Гидроизоляция примыкания секций коллектора, с применением герметизирующего профиля "Плуг"

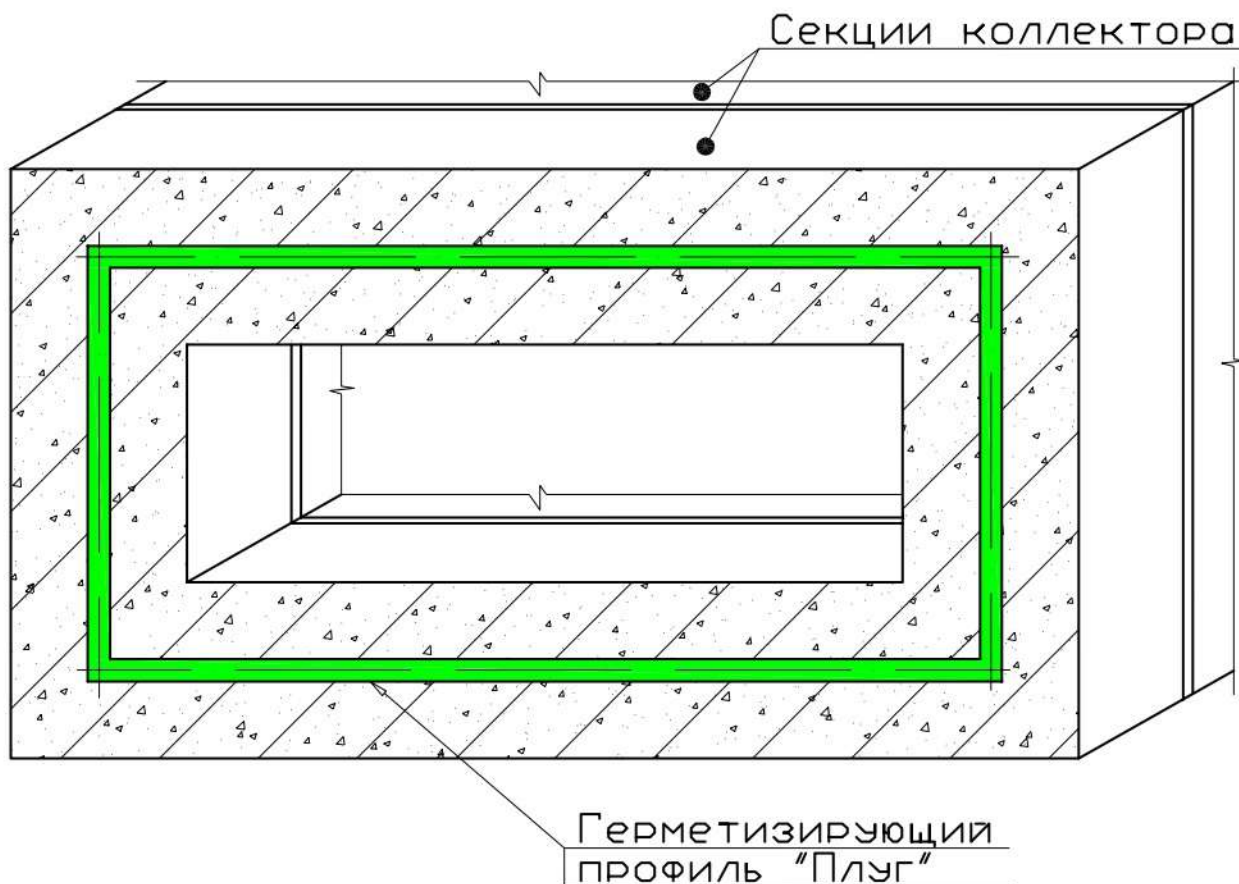

Основные типоразмеры герметизирующего профиля "Плуг"

