

НЕСУЩАЯ КОНСТРУКЦИЯ  
(ПЕРЕКРЫТИЕ)


MAGNEO.COM.UA

НЕСУЩИЙ ПРОФИЛЬ

ПОВЕСНОЙ ПОТОЛОК

СТЕКЛО ЗАКАЛЕННОЕ  
6ММ

НИЖНЯЯ ГОРИЗОНТАЛЬ  
С ТЕЛЕСКОПИЧЕСКИМ  
ВЫДВИЖНЫМ  
ЭЛЕМЕНТОМ

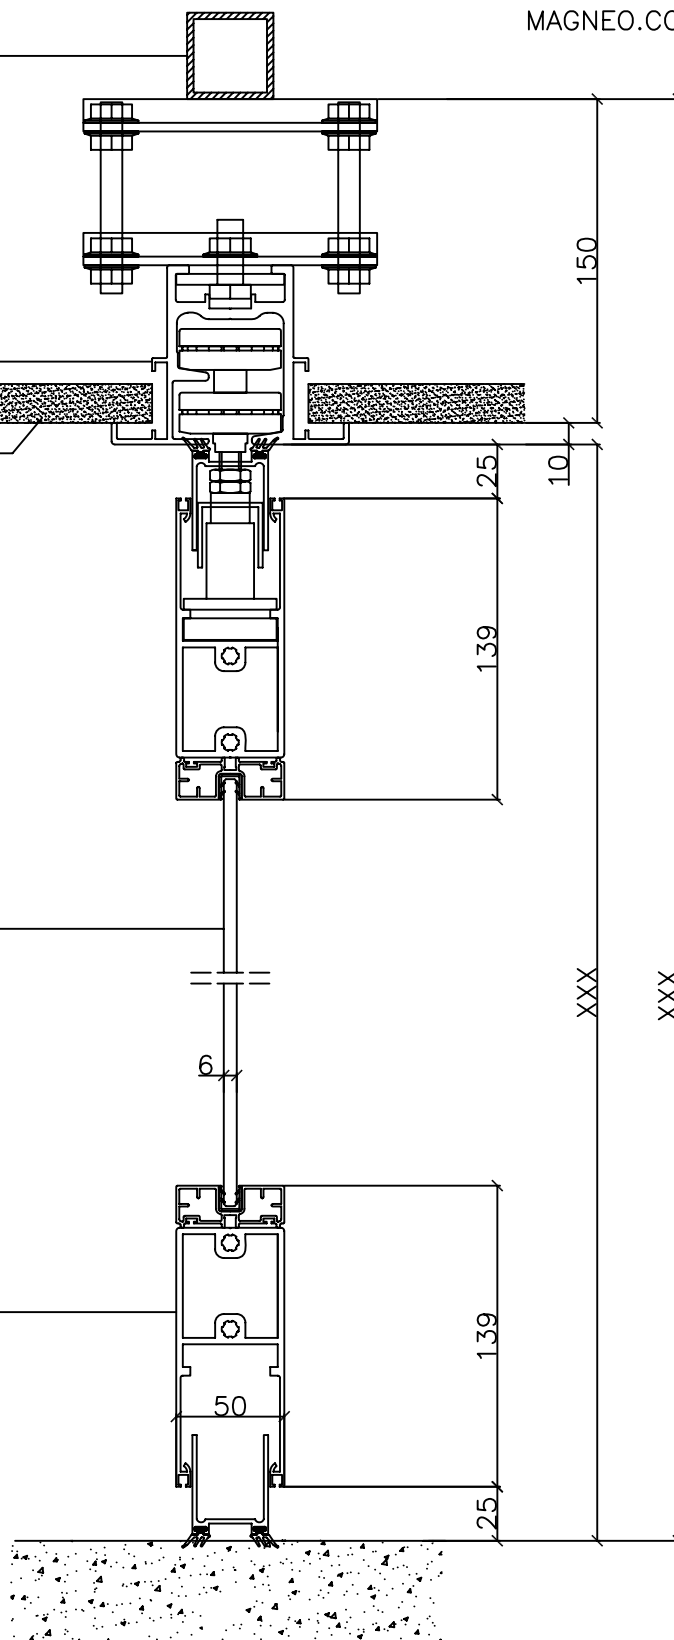


АЛЮМИНИЕВЫЙ  
ПРОФИЛЬ

УПЛОТНЕНИЕ

ОСТЕКЛЕНИЕ

ШИРИНА ЭЛЕМЕНТА

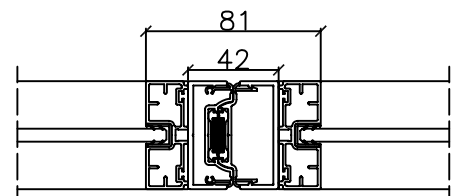

MAGNEO.COM.UA