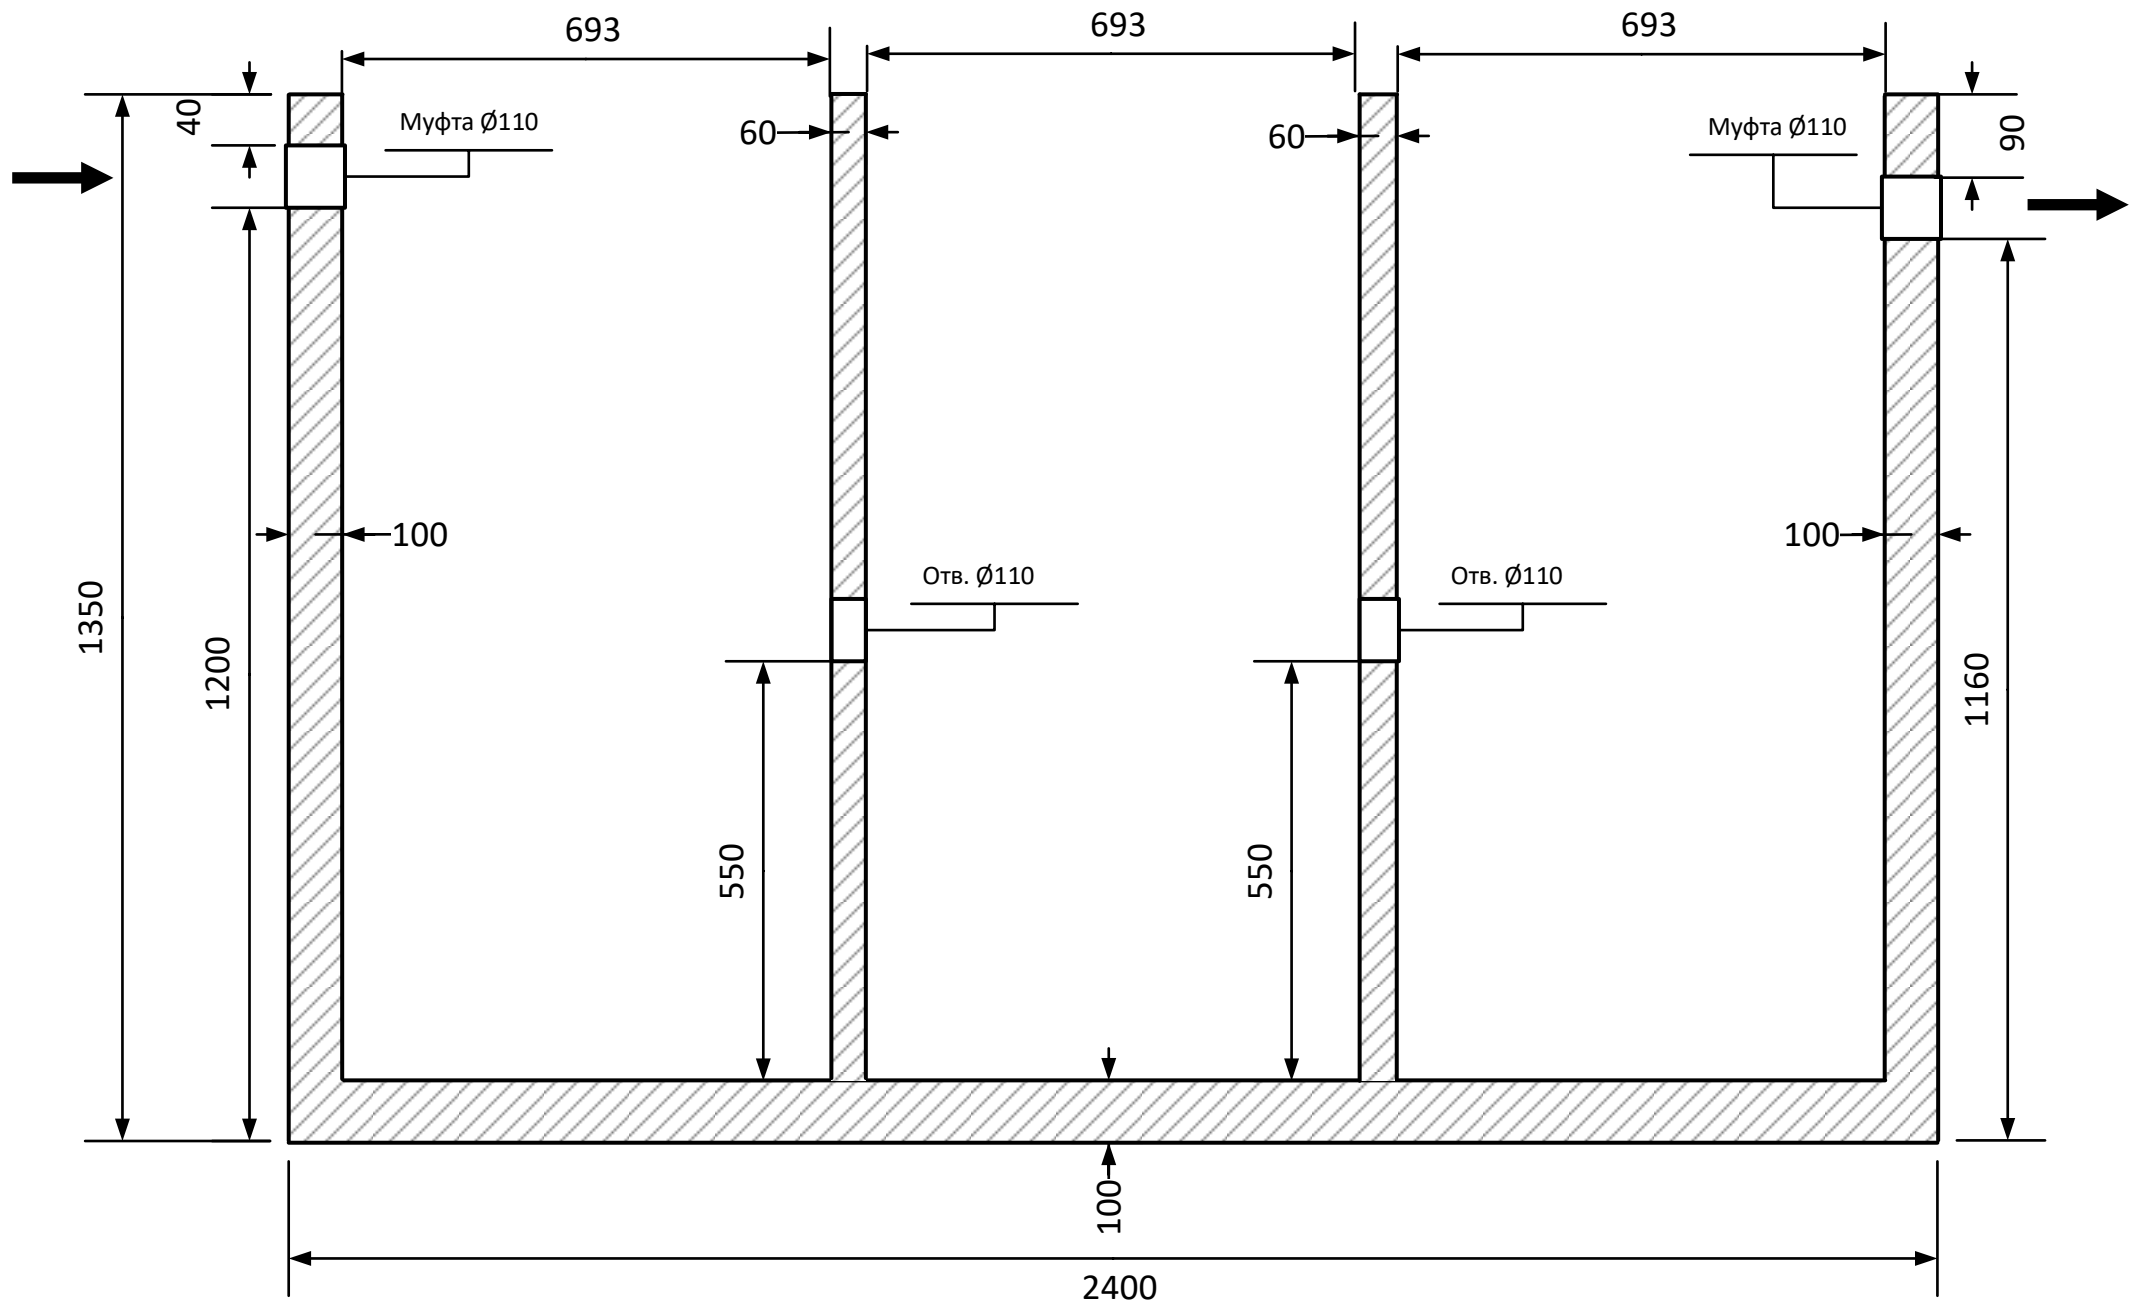
693
693
693
40
Муфта Ø110
60
60
Муфта Ø110
90
100
Отв. Ø110
Отв. Ø110
100
1350
1200
550
550
1160
100
2400

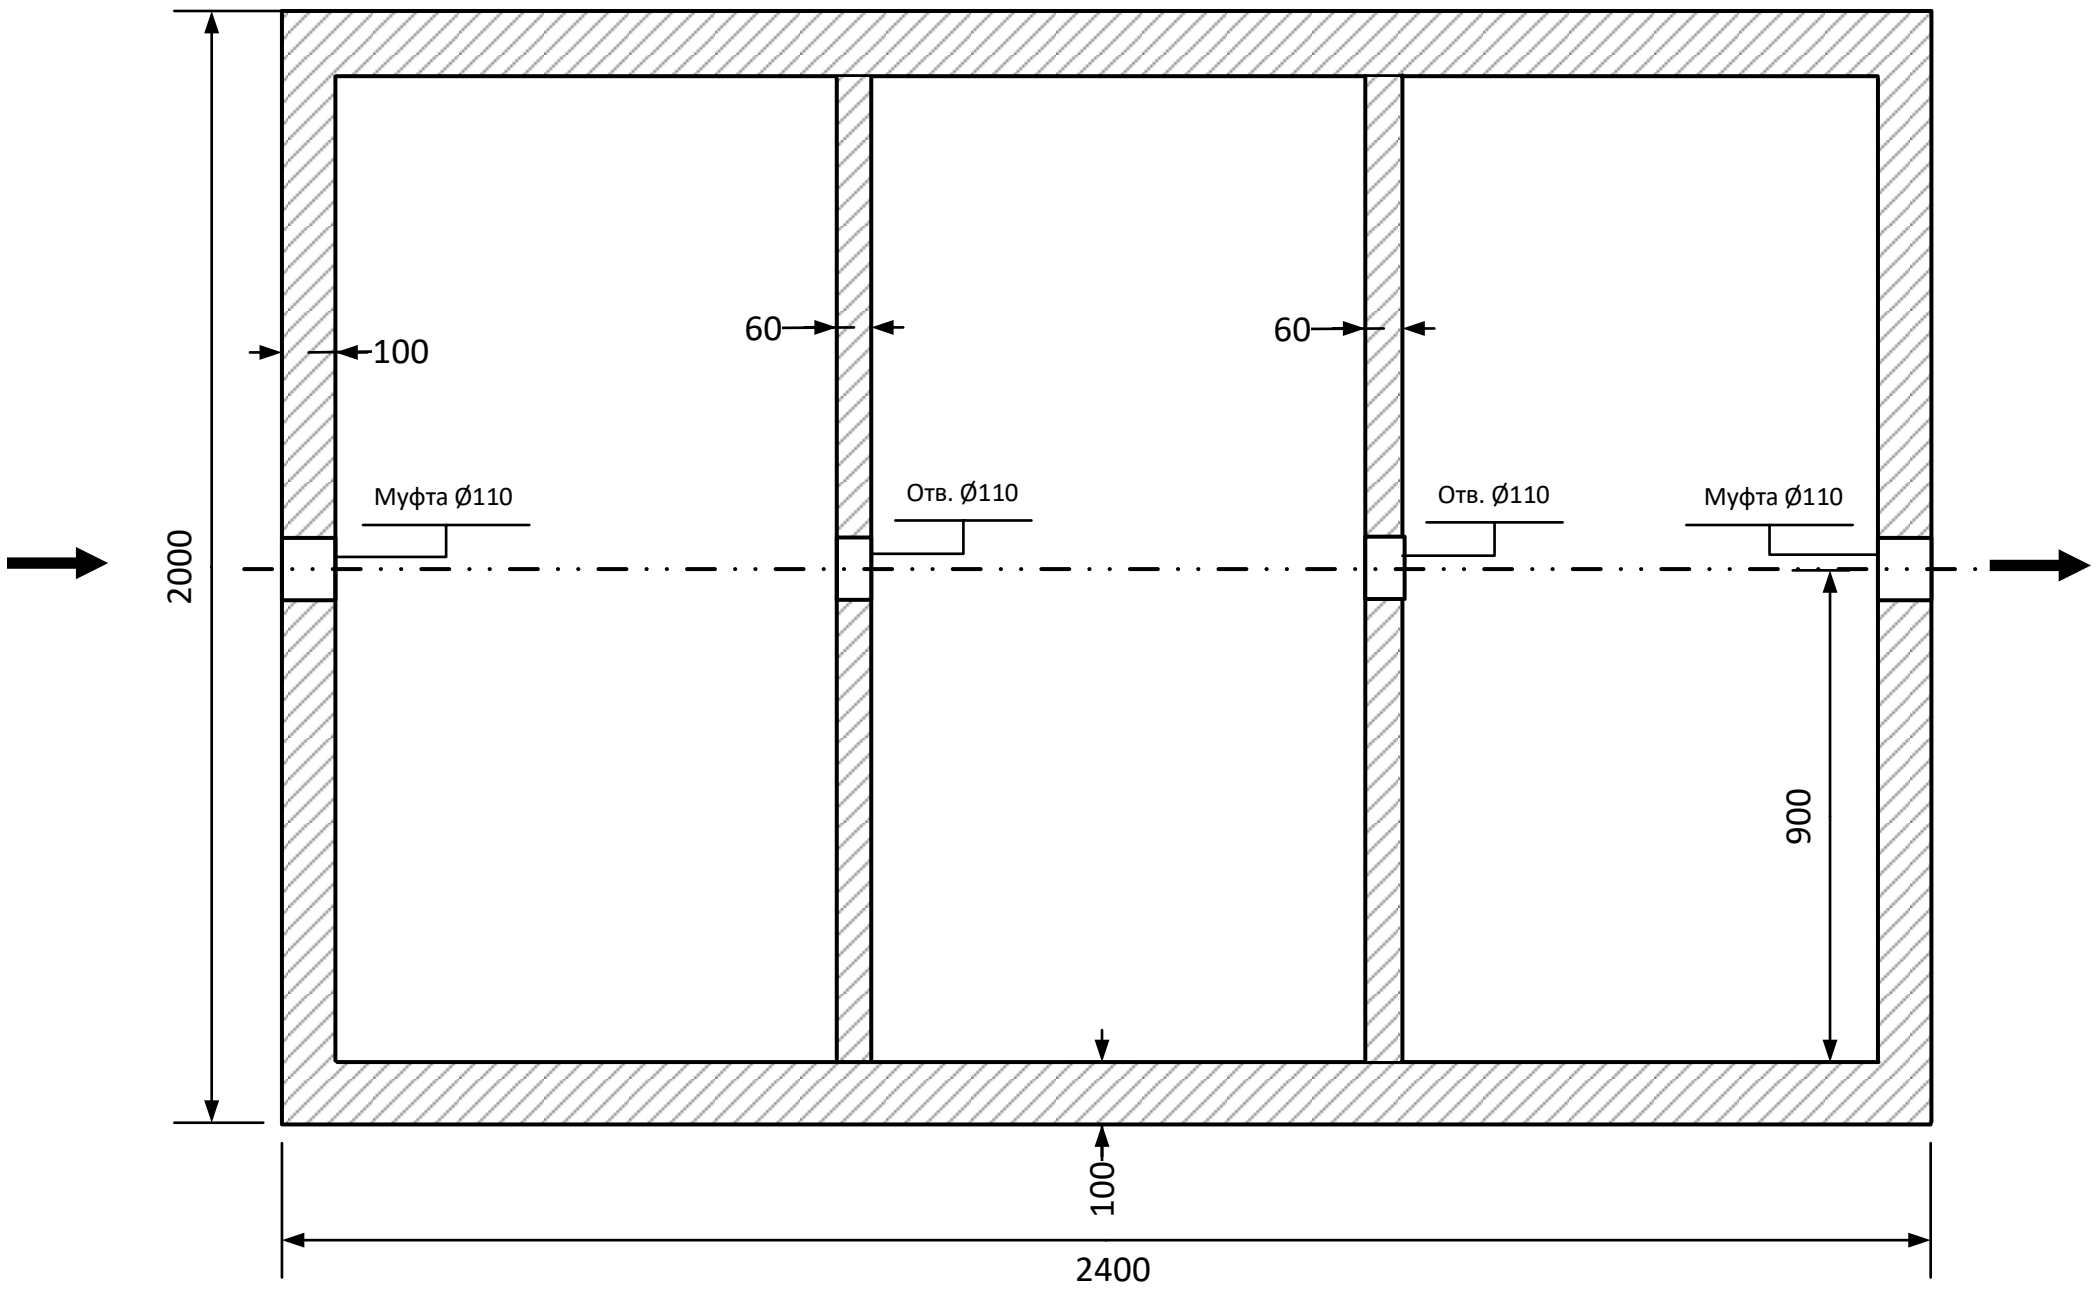
100
60
60
Муфта Ø110
Отв. Ø110
Отв. Ø110
Муфта Ø110
2000
900
100
2400

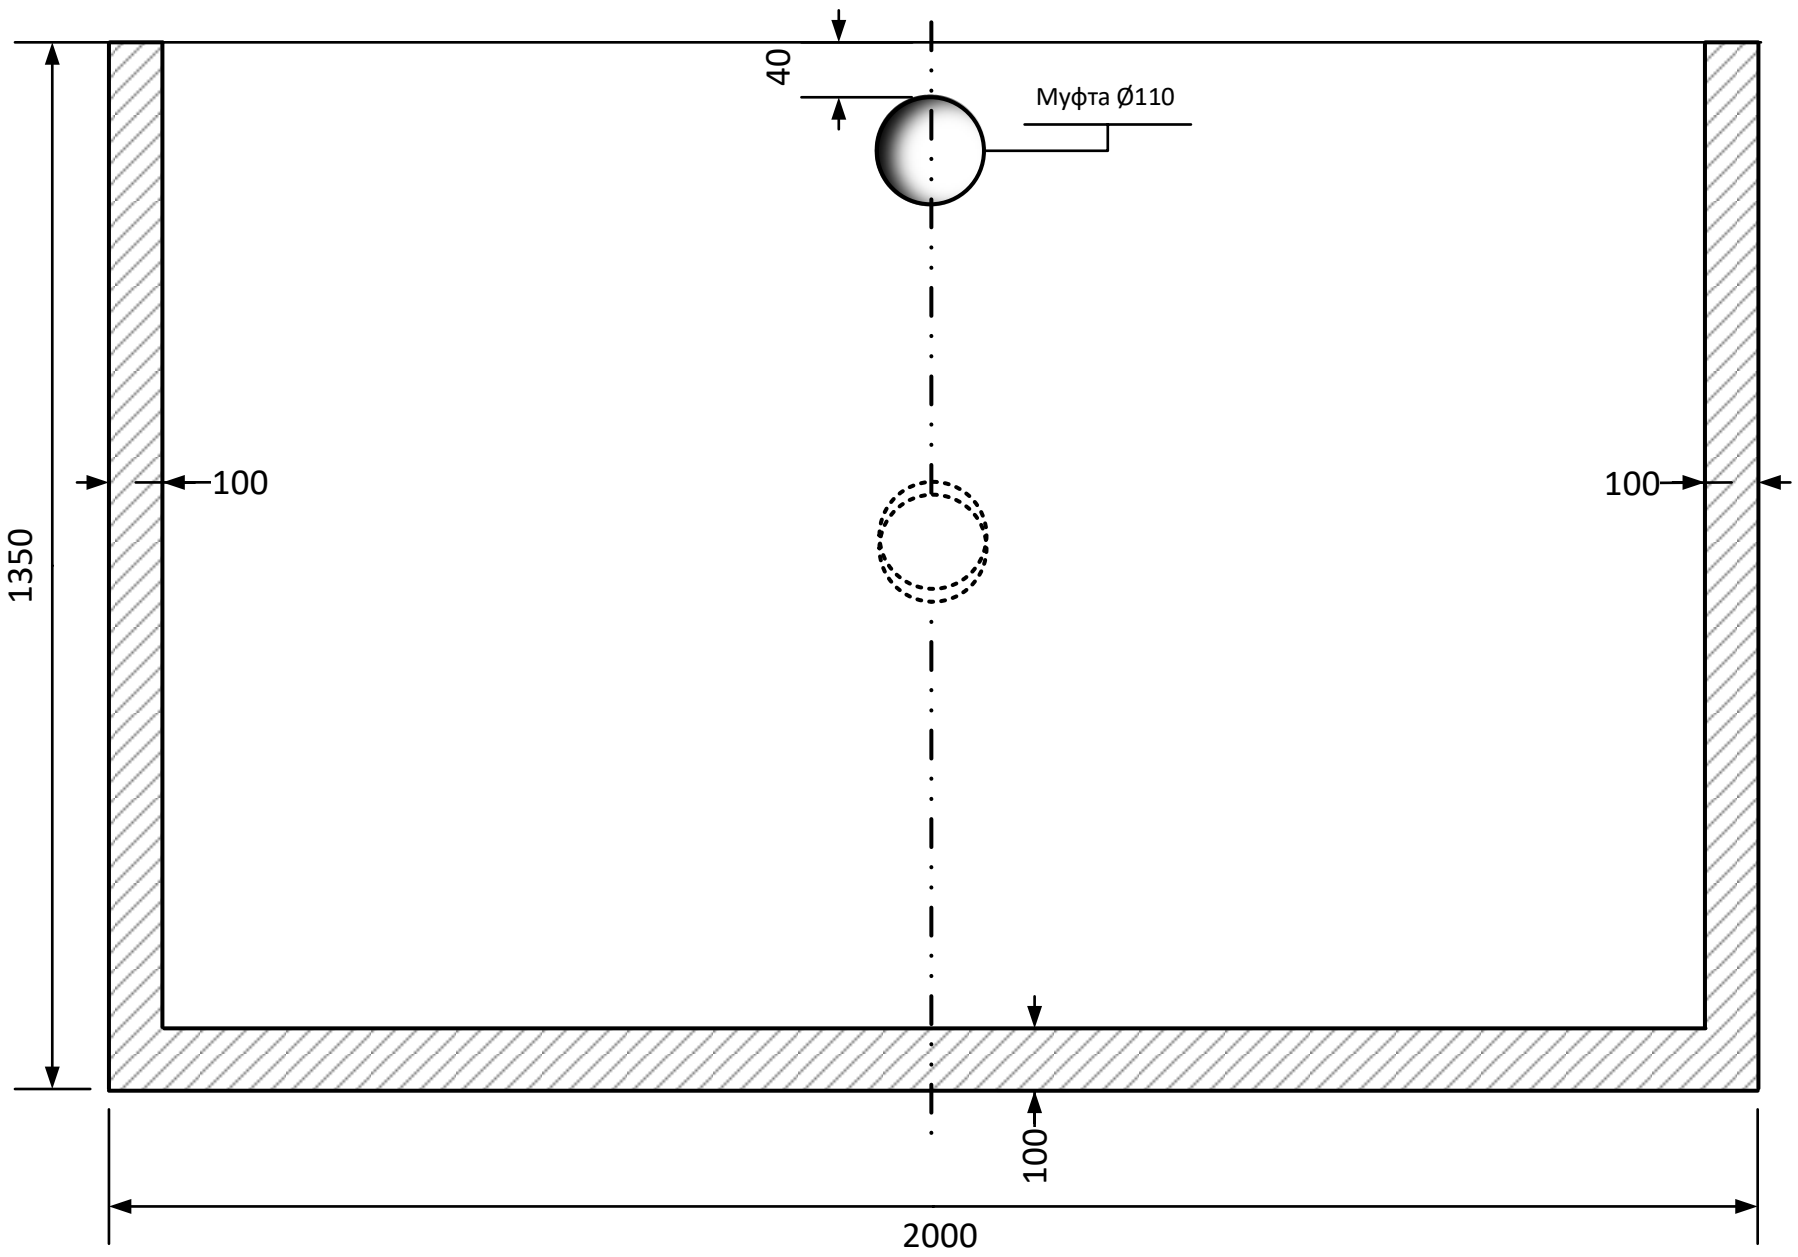
40
Муфта Ø110
100
100
1350
100
2000