


1. Топка з водяним контуром
 2. Теплообмінник
 3. Температурний датчик
 4. Компенсаційний бачок

5. Камінна автоматика
 6. Розповітрявач
 7. Зворотній клапан
 8. Реле вимкнення іншого обігрівального пристрою


9. Температурний датчик гарячого водопостачання
 10. Температурний датчик центрального опалення
 11. Циркуляційний насос

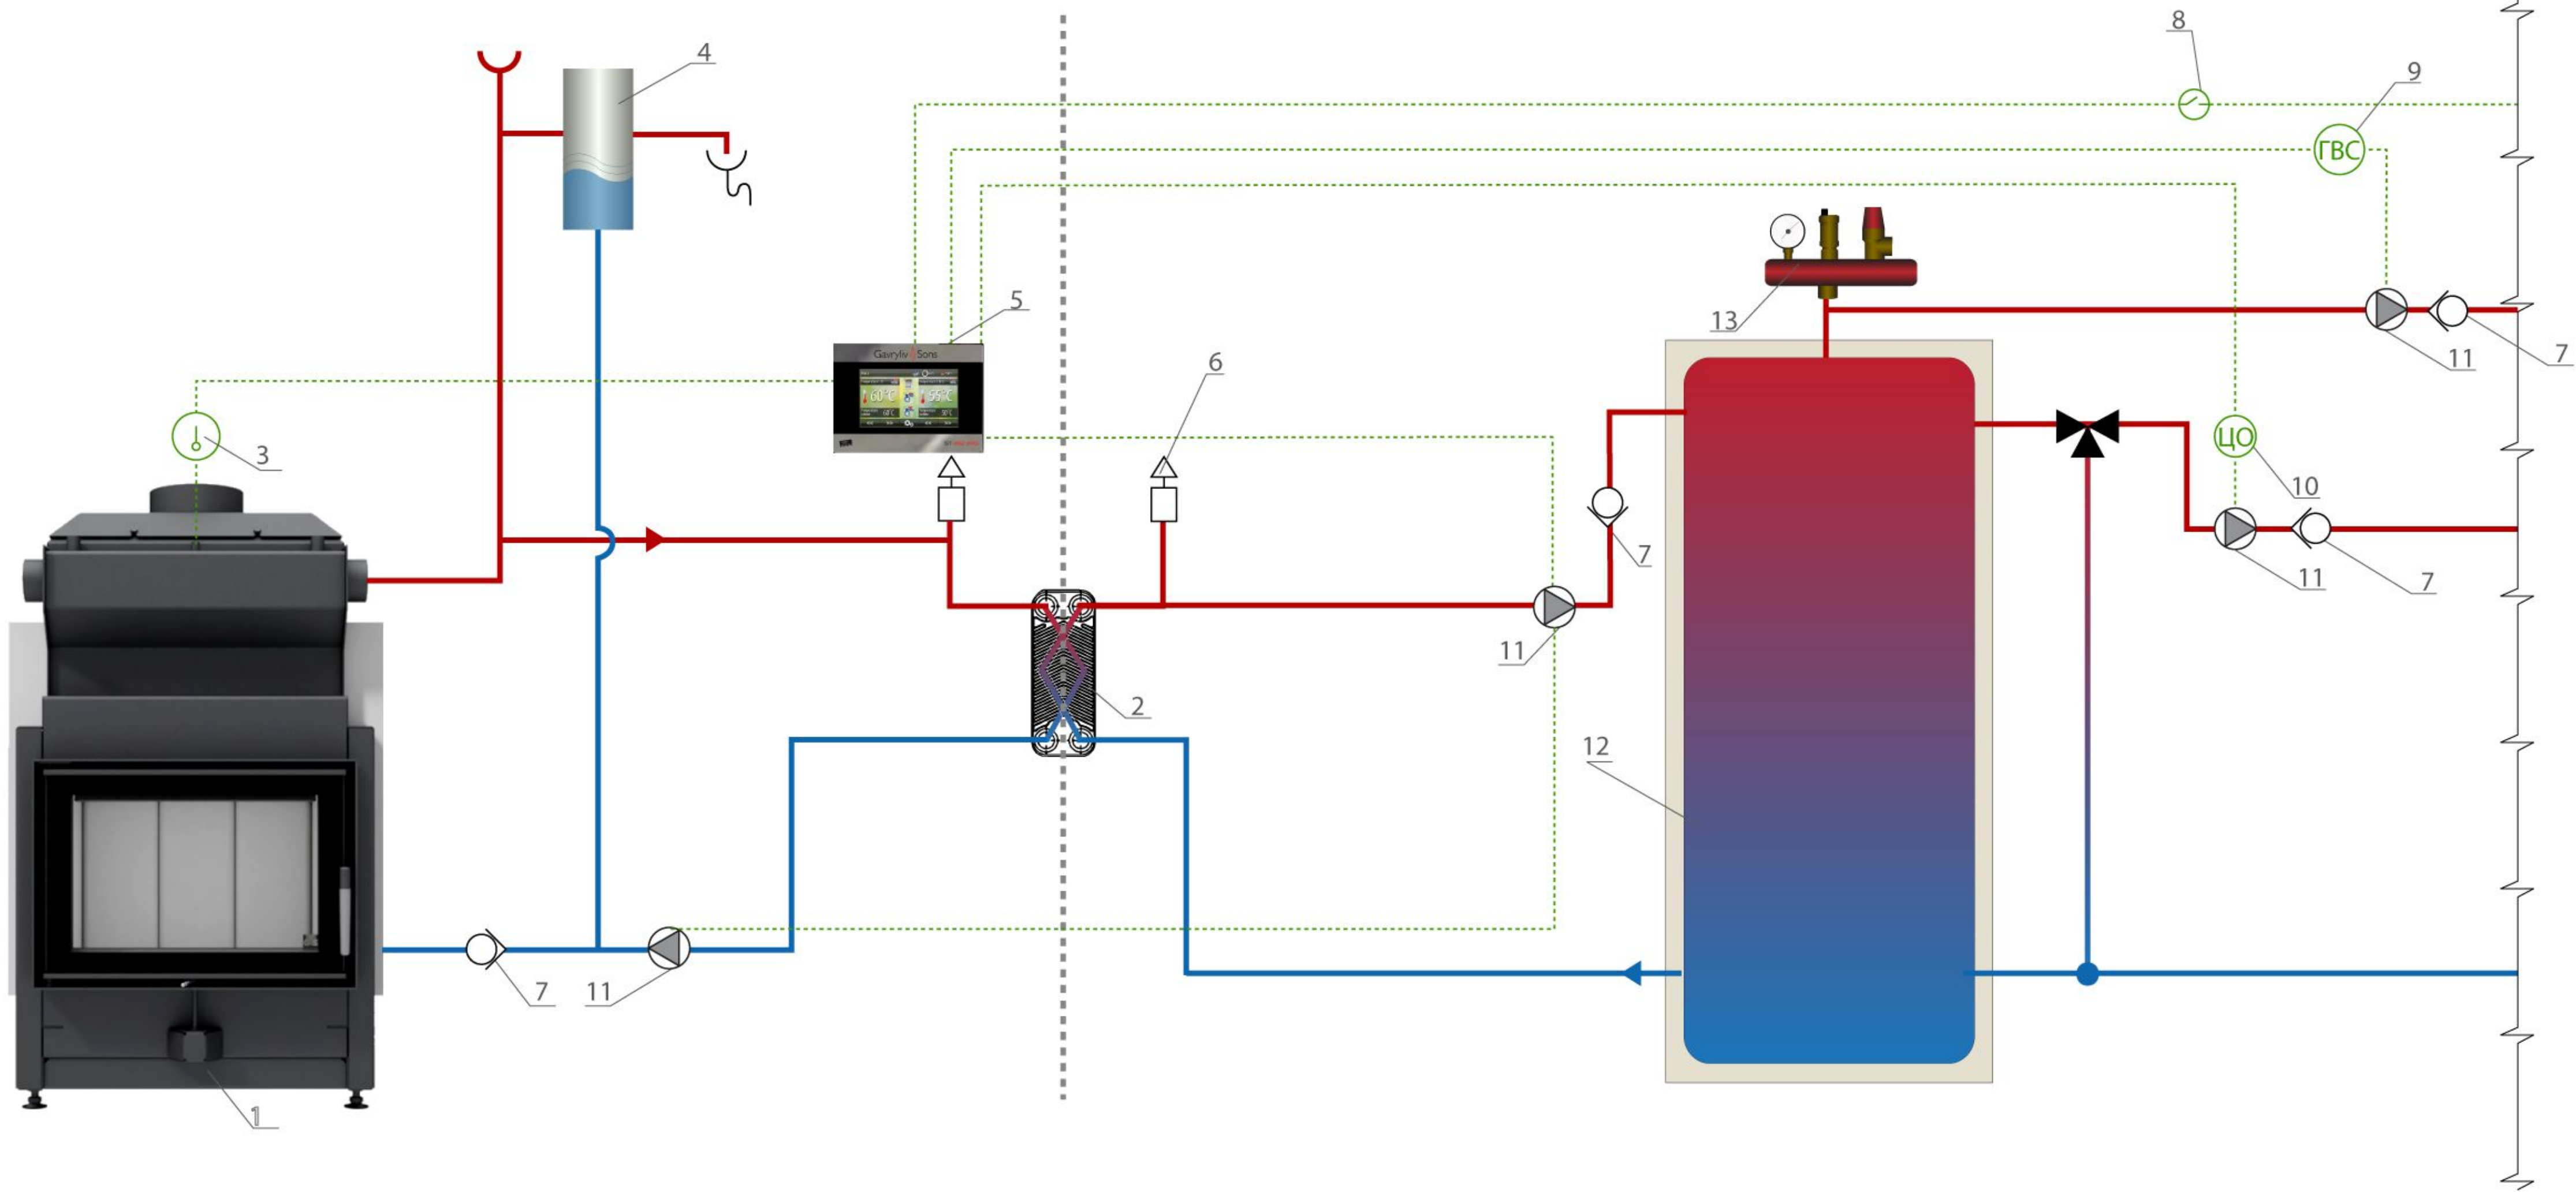

1. Топка з водяним контуром
 2. Теплообмінник
 3. Температурний датчик
 4. Компенсаційний бачок
 5. Камінна автоматика

6. Розповітрявач
 7. Зворотній клапан
 8. Реле вимкнення іншого обігрівального пристрою
 9. Температурний датчик гарячого водопостачання

10. Температурний датчик центрального опалення
 11. Циркуляційний насос
 12. Гідроаккумуляційний бак
 13. Група безпеки

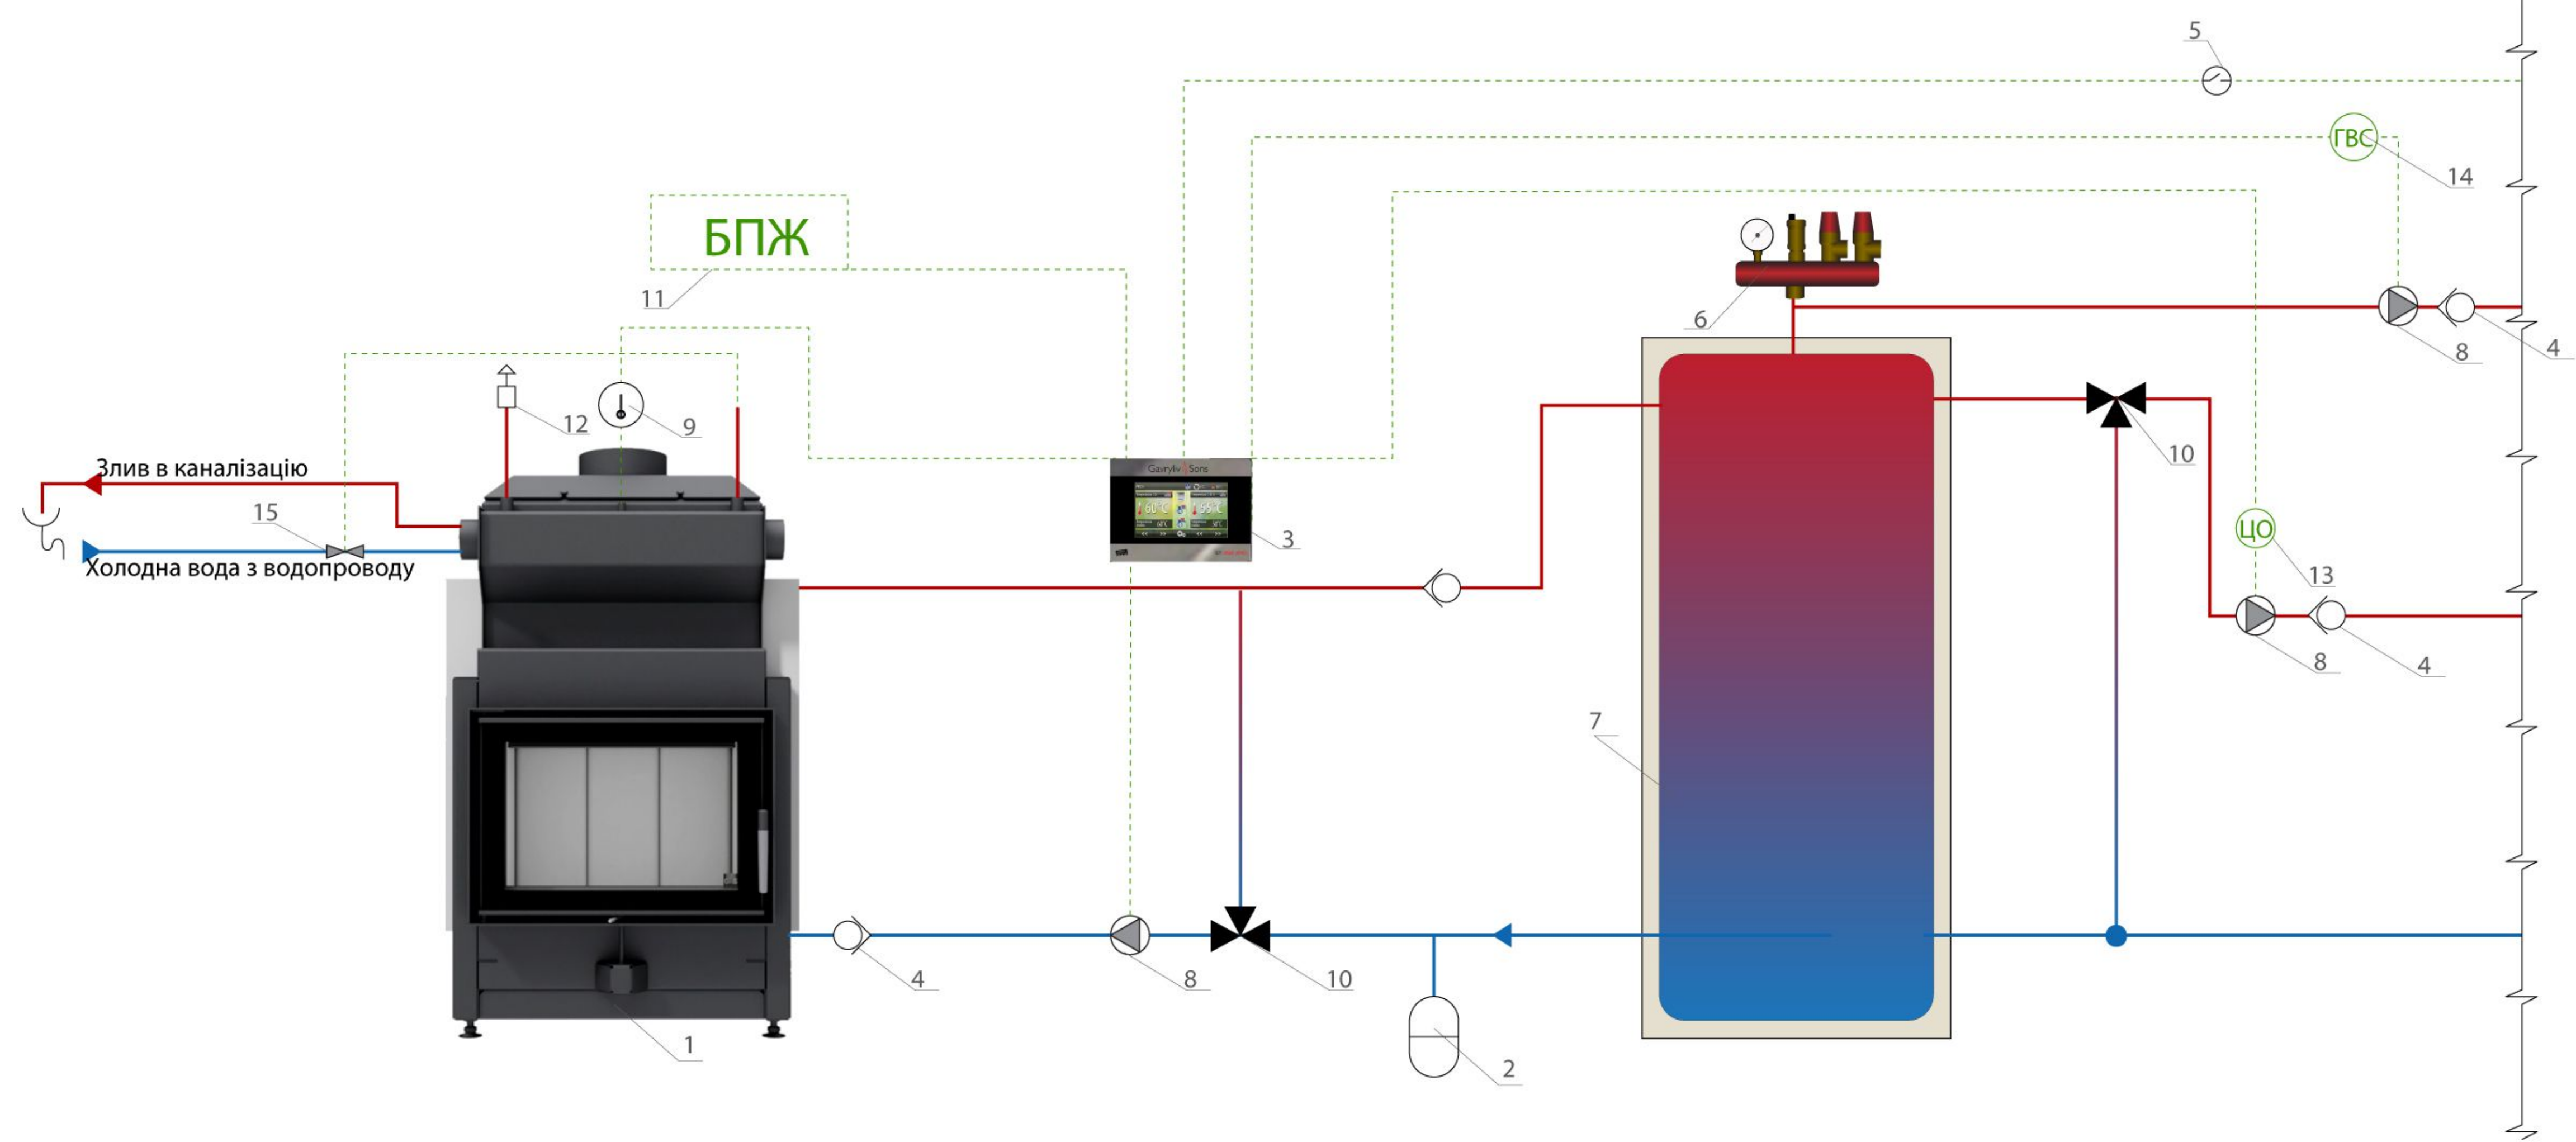

1. Топка з водяним контуром
 2. Розширювальний бак 100л.
 3. Камінна автоматика
 4. Зворотній клапан
 5. Реле вимкнення іншого обігрівального пристрою

6. Група безпеки
 7. Гідроаккумуляційний бак 1000л.
 8. Циркуляційний насос
 9. Температурний датчик
 10. Триходовий клапан з термоголівкою

11. Блок безперебійного живлення
 12. Розповітрявач
 13. Температурний датчик центрального опалення
 14. Температурний датчик гарячого водопостачання
 15. Кран з термостатом MTR 97°