



# Сторона открытия: влево

Накладной монтаж внутри помещения

## Вид внутренней стороны

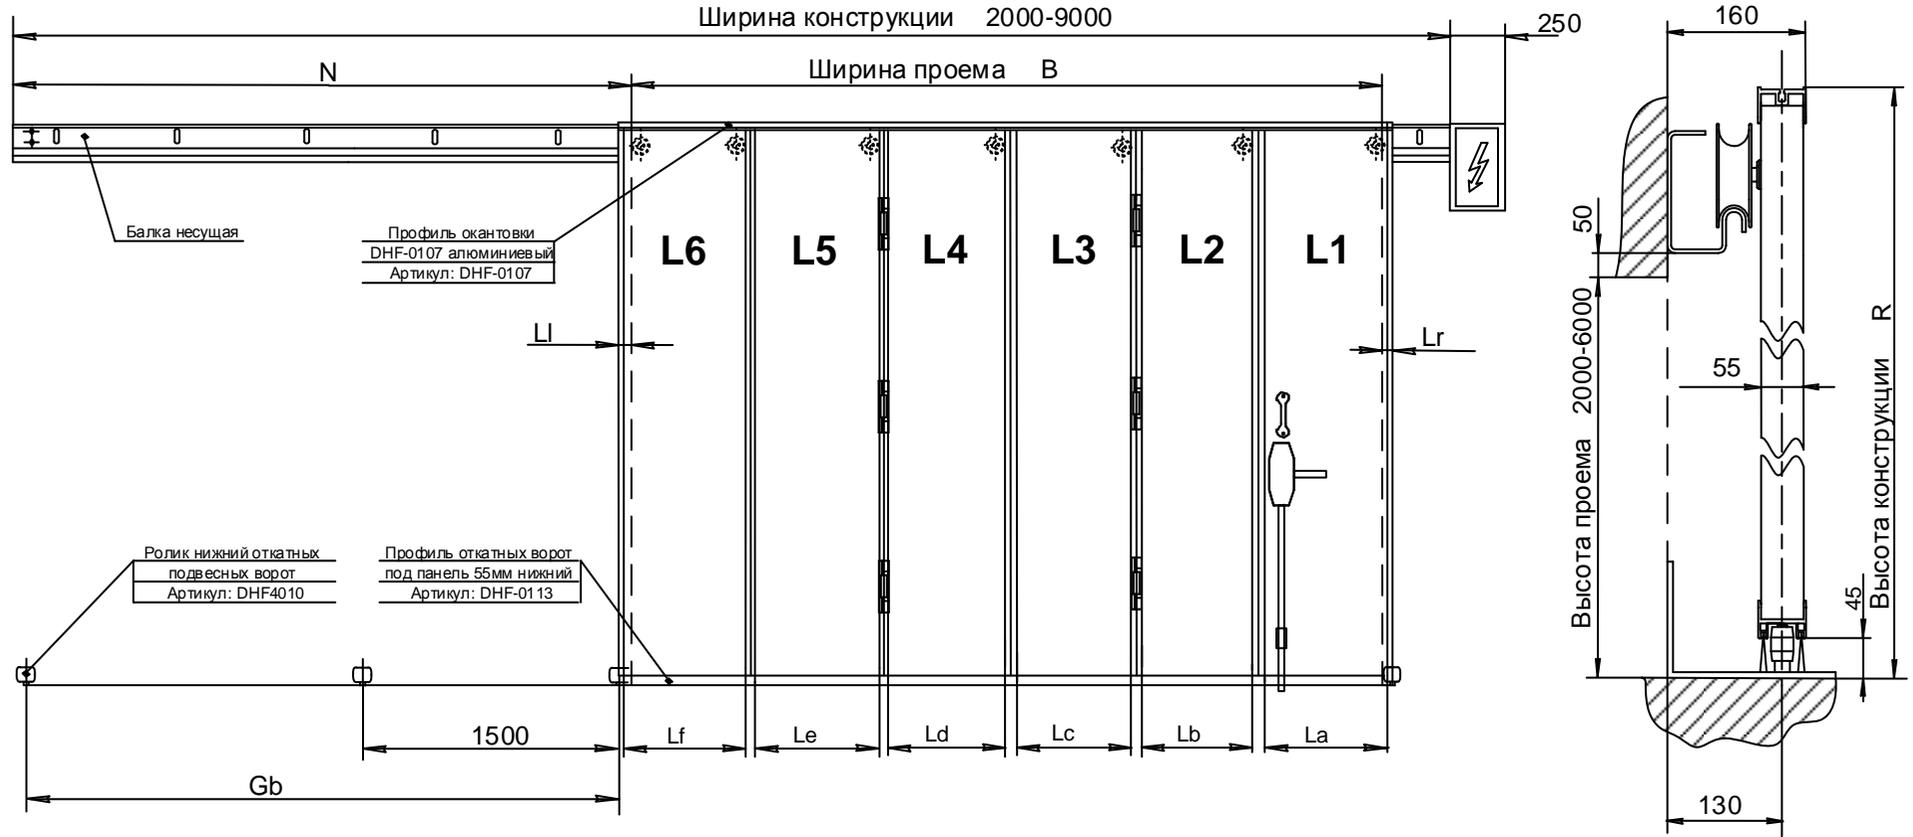

## Внешняя сторона

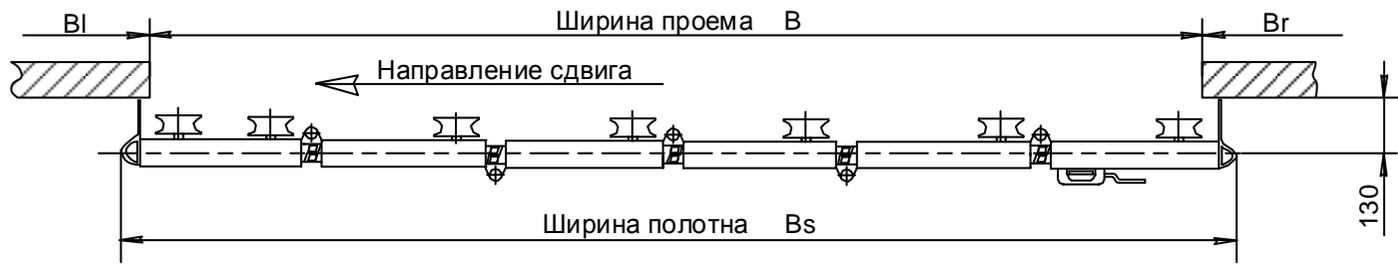

## Внутренняя сторона

				<b>DHSG2000/N (00000x0000)</b>			
Изм.	Лист	№ изм.	Пар.	Дата	Откатные ворота без нижней направляющей		
Разоб.					Параметры проема 0000x000 мм		
Пов.					Лист	Листов 1	
Твер.					<b>DOORHAN</b>		
Сод.					DHSG 2000/N		
Н.контр.							
Утв.							

Имя, Фамилия, Подпись, Дата, Место, М. печать, Подпись, Дата, Место, М. печать, Подпись, Дата, Место, М. печать