


Схема встановлення садового гідранту з прохідною магістральною трубою

Схема встановлення садового гідранту з кінцевою магістральною трубою

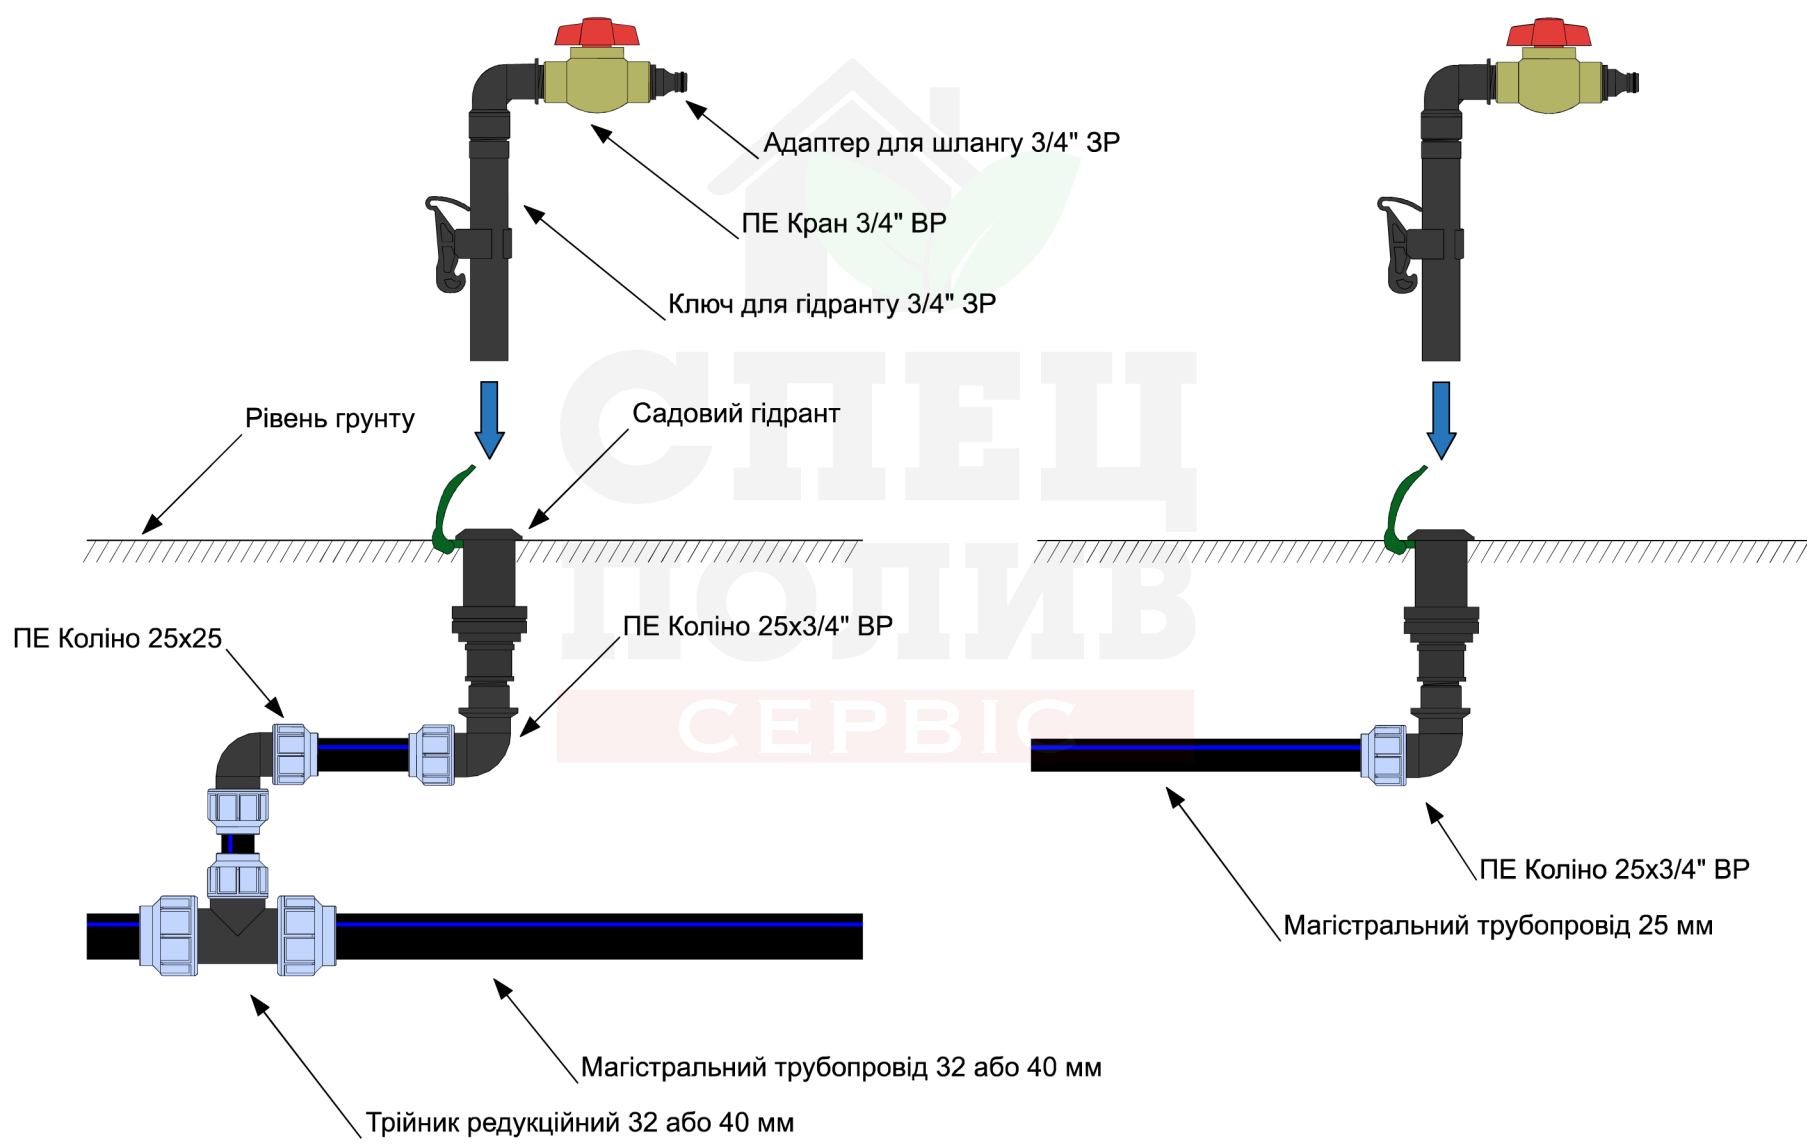

ПІДРЯДНИК:
Спец.ПолівеСервіс
в Києві, Україна
(097) 066-10-31
poliv-service.kiev.ua

ПРОЕКТ:
Монтажні схеми

НАЗВА ЛИСТА:
Схема встановлення садового гідранту

