

BETRIEB DIREKT AM SCHORNSTEIN ANGESCHLOSSEN	
Geprüft nach	EN 13229
Nennwärmeleistung	10 kW
Wirkungsgrad	> 80 %
Brennstoffdurchsatz	3 kg/h
Abgasmassenstrom	9 g/s
Mittlere Abgastemperatur am Stutzen	265 °C
Wärmeverteilung	
Kamineinsatz	54–65 %
Sichtscheibe (einfache / doppelte Verglasung)	46 / 35 %
Notwendiger Förderdruck	12 Pa
Verbrennungsluftbedarf	30 m³/h
Mindestgitterquerschnitt für Zuluft	1 200 cm²
Mindestgitterquerschnitt für Umluft	1 400 cm²
Wärmedämmung ¹⁾ (Stärke bei Ausführung mit Luftgitter)	
Decke / Rückwand / Seitenwände / Boden	180 / - / 120 / 40 mm


BETRIEB MIT ZUSÄTZLICHER SPEICHERMASSE	
Brennstoff-Füllmenge	5 kg
Feuerungsleistung	20 kW
Abgasmassenstrom	18 g/s
Mittlere Abgastemperatur am Stutzen ²⁾ nach 2,1 lfm keramisches Zugsystem KMS 300 ³⁾	382 °C 181 °C
Wärmeverteilung	
Kamineinsatz	44 %
Sichtscheibe (einfache / doppelte Verglasung)	46 / 35 %
zusätzliche Speichermasse	10–21 %
Notwendiger Förderdruck	12 Pa
Verbrennungsluftbedarf	50 m³/h
Wärmedämmung ¹⁾ (Stärke bei Ausführung ohne Luftgitter)	
Decke / Rückwand / Seitenwände / Boden	240 / - / 160 / 40 mm

ALLGEMEINE TECHNISCHE INFORMATIONEN	
Verbrennungsluftstutzen	Ø 150 mm
Gesamtgewicht / Feuerungsauskleidung	370 ^(A) - 312 ^(B) - 250 ^(C) / 105 kg
Verwendung bei geschlossener Bauweise nach Fachregel	geeignet
Erfüllt Werte	BlmSchV (Stufe2), 15a BVG
Abstand Heizkammer zur Heizkammerwand / zum Aufstellboden	80 / 40 mm

1) Laut AGI-Q 132

2) Für eine Schamotte- Heizgaszugberechnung sind die Hoxter Produkte im österreichischen Kachelofenberechnungsprogramm angelegt.

3) Nur eine Musterberechnung! Für eine genaue Ausgabe ist eine gesamt Anlagen Berechnung im Ortner KMS Berechnungsprogramm notwendig.

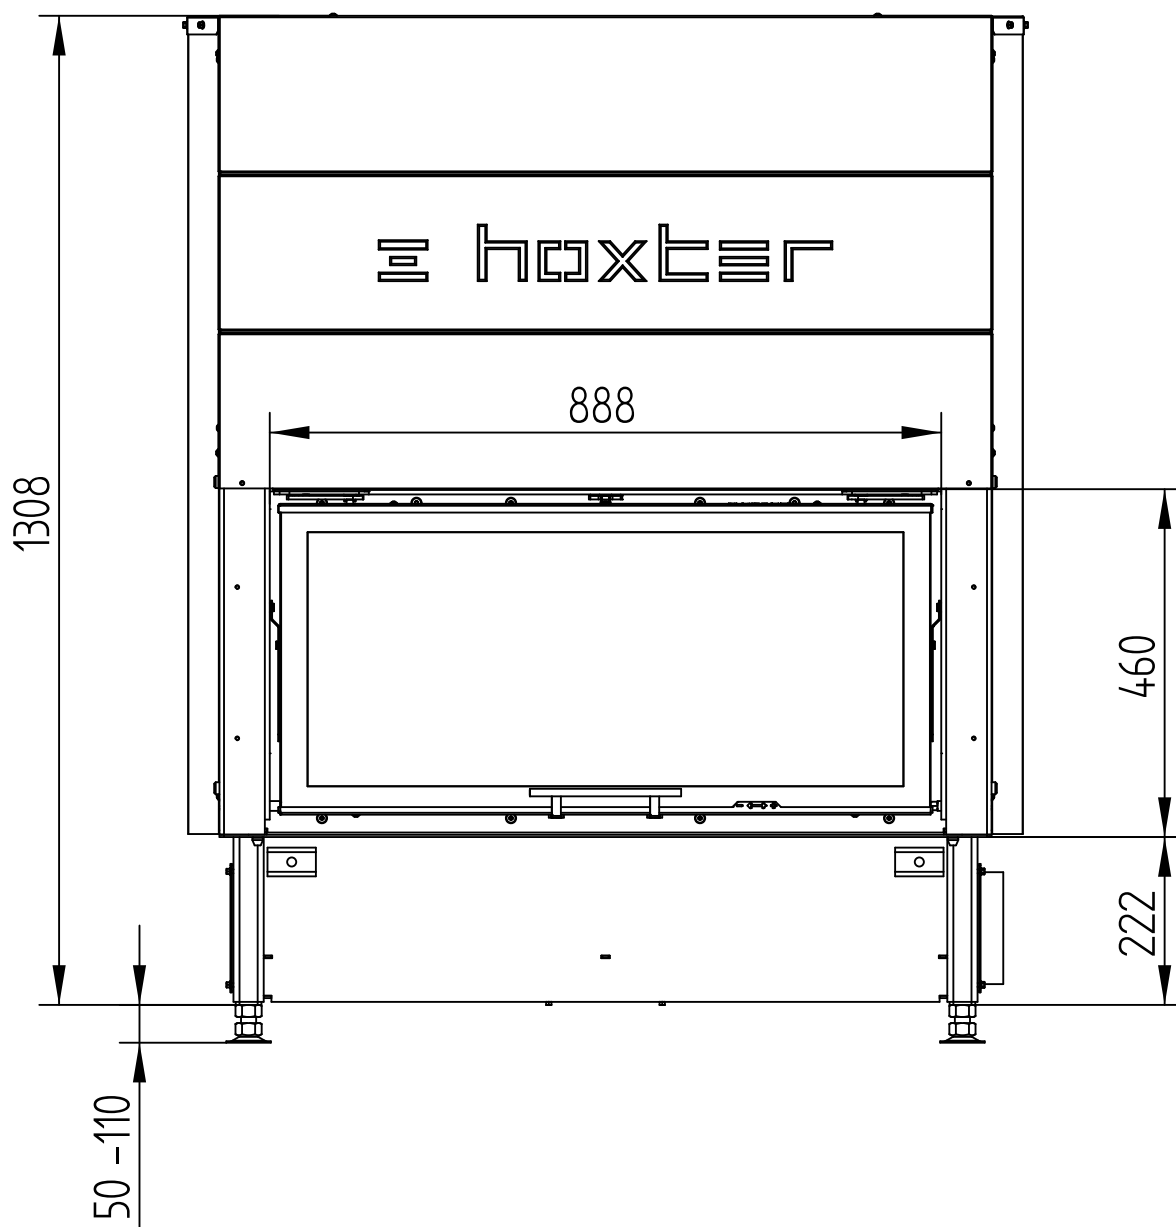


HAKA 89/45T(h)

Technische Daten
Stand 11/2014

TÜRVARIANTE HOCHSCHIEBBAR / HOCHSCHIEBBAR ^(A)

M 1 : 10

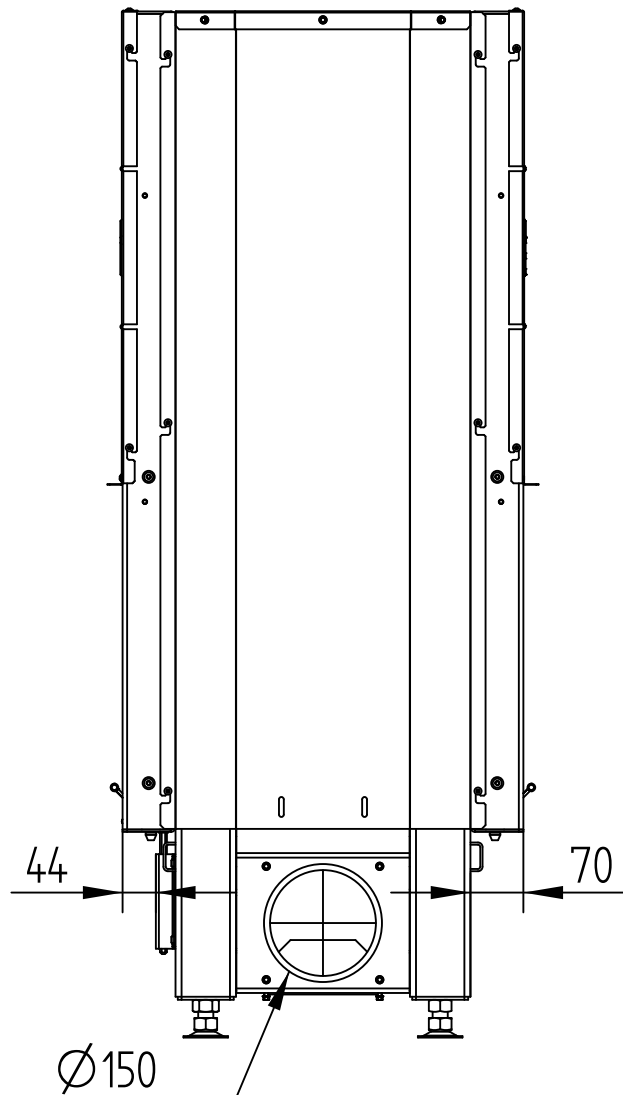


HAKA 89/45T(h)

Technische Daten
Stand 11/2014

TÜRVARIANTE HOCHSCHIEBBAR / HOCHSCHIEBBAR ^(A)

M 1 : 10

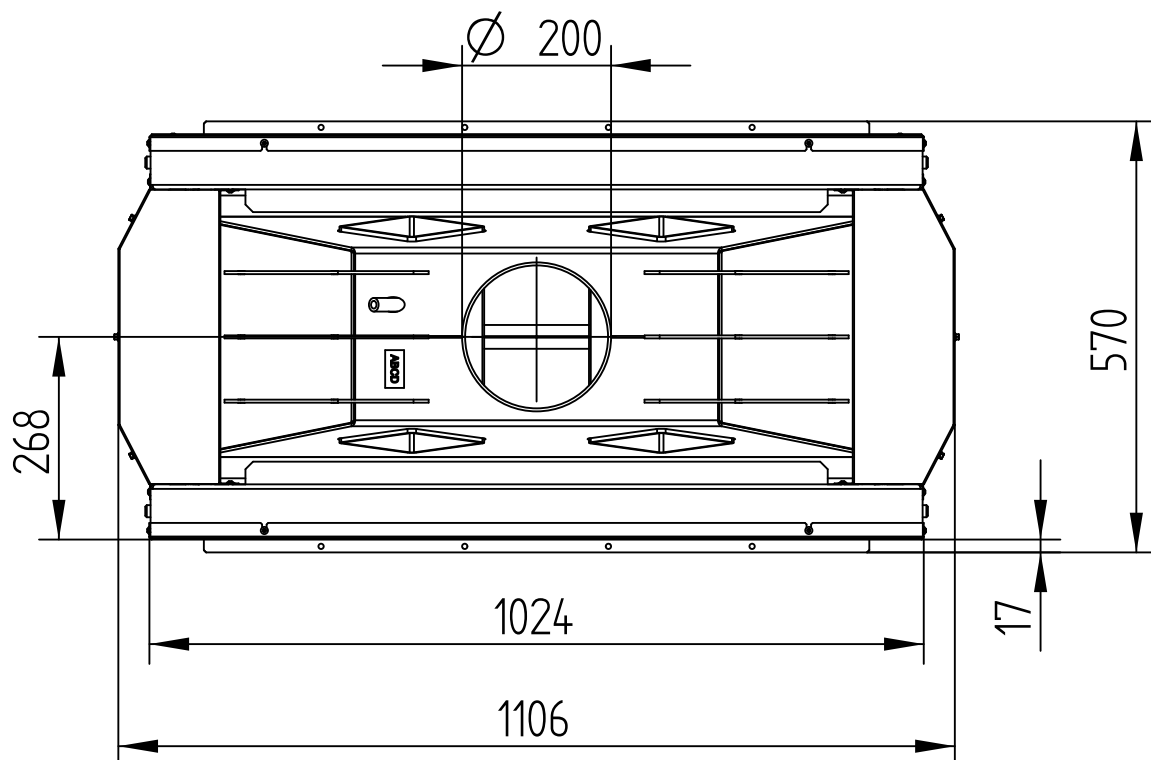


HAKA 89/45T(h)

Technische Daten
Stand 11/2014

TÜRVARIANTE HOCHSCHIEBBAR / KLAPPBAR ^(B)

M 1 : 10

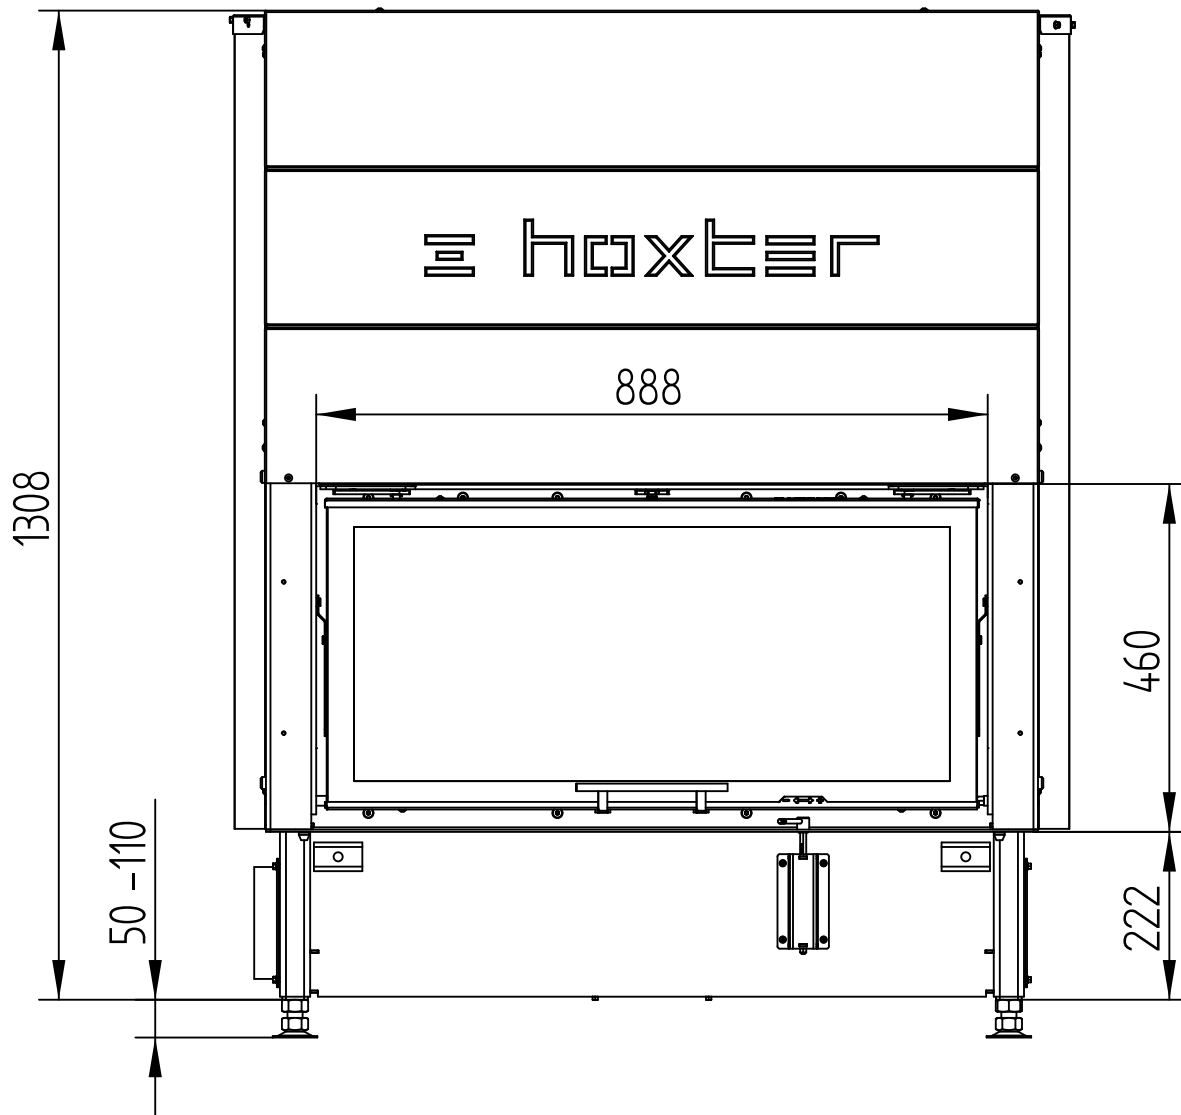


HAKA 89/45T(h)

Technische Daten
Stand 11/2014

TÜRVARIANTE HOCHSCHIEBBAR / KLAPPBAR ^(B)

M 1 : 10

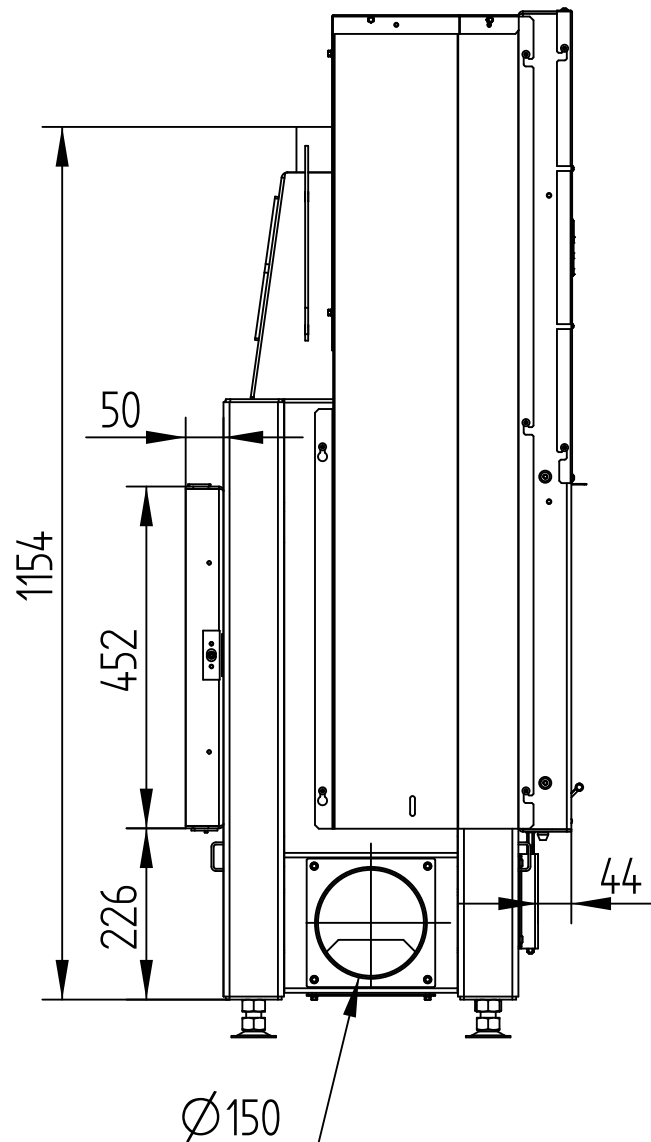


HAKA 89/45T(h)

Technische Daten
Stand 11/2014

TÜRVARIANTE HOCHSCHIEBBAR / KLAPPBAR ^(B)

M 1 : 10

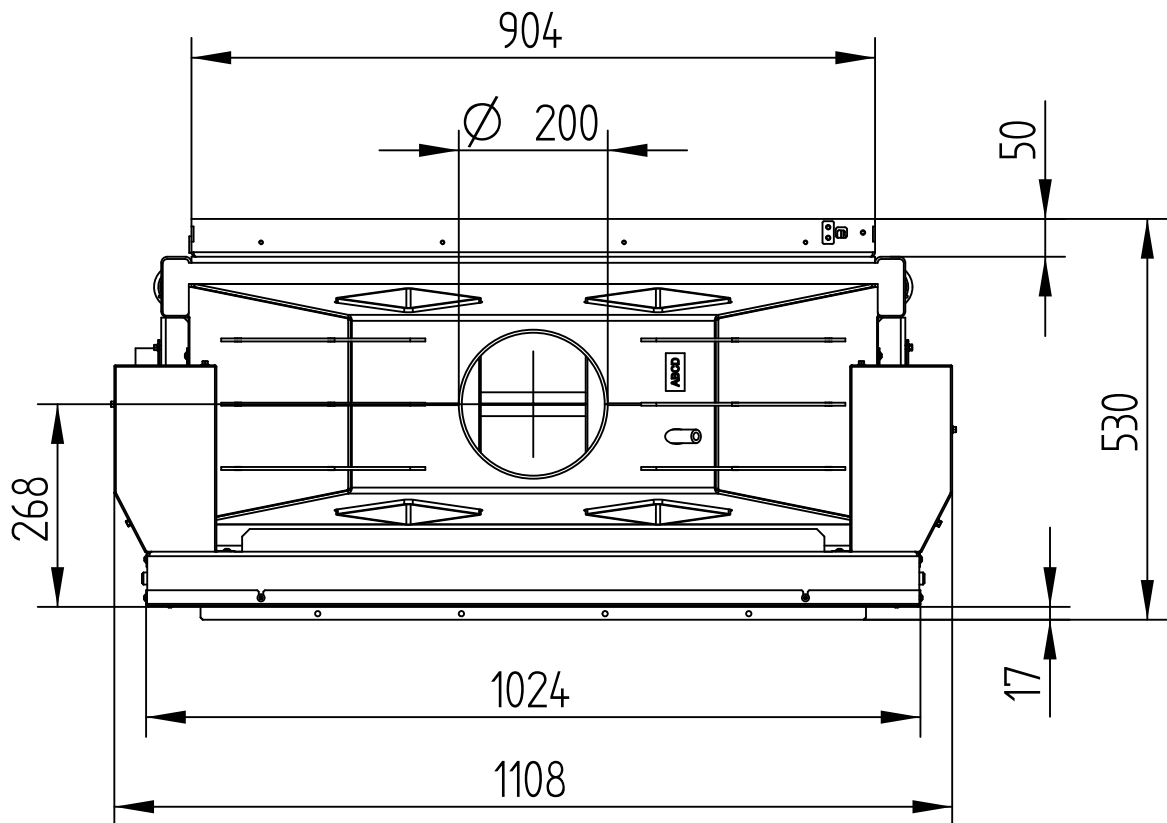


HAKA 89/45T(h)

Technische Daten
Stand 11/2014

TÜRVARIANTE KLAPPBAR / KLAPPBAR (C)

M 1 : 10

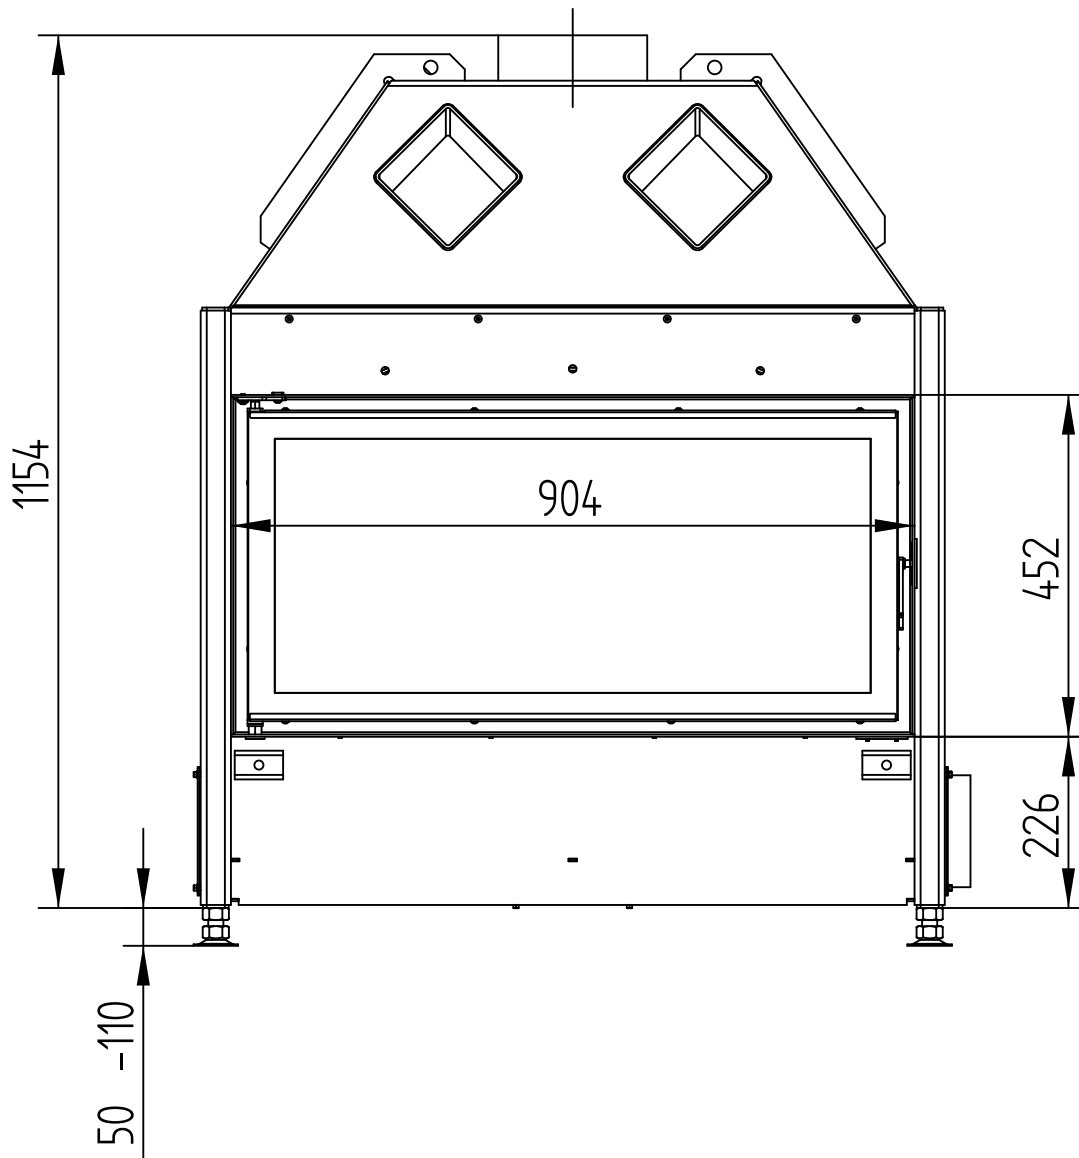


HAKA 89/45T(h)

Technische Daten
Stand 11/2014

TÜRVARIANTE KLAPPBAR / KLAPPBAR (C)

M 1 : 10

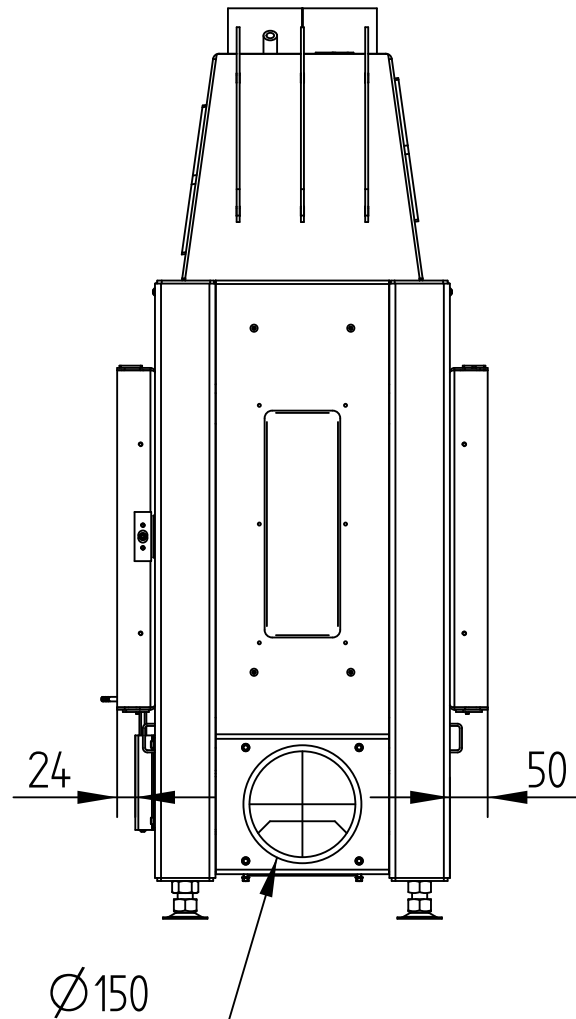


HAKA 89/45T(h)

Technische Daten
Stand 11/2014

TÜRVARIANTE KLAPPBAR / KLAPPBAR (C)

M 1 : 10

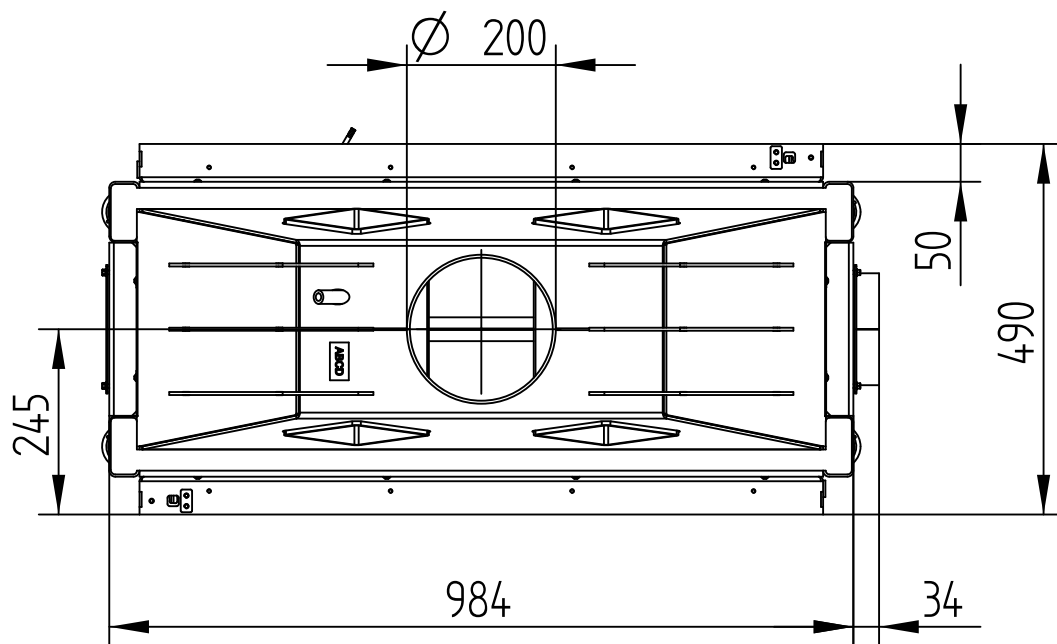


HAKA 89/45T(h)

Technische Daten
Stand 11/2014

BLENDRAHMEN 4-SEITIG 1 x 90°, 50 mm

M 1 : 10

hochschiebbare Tür

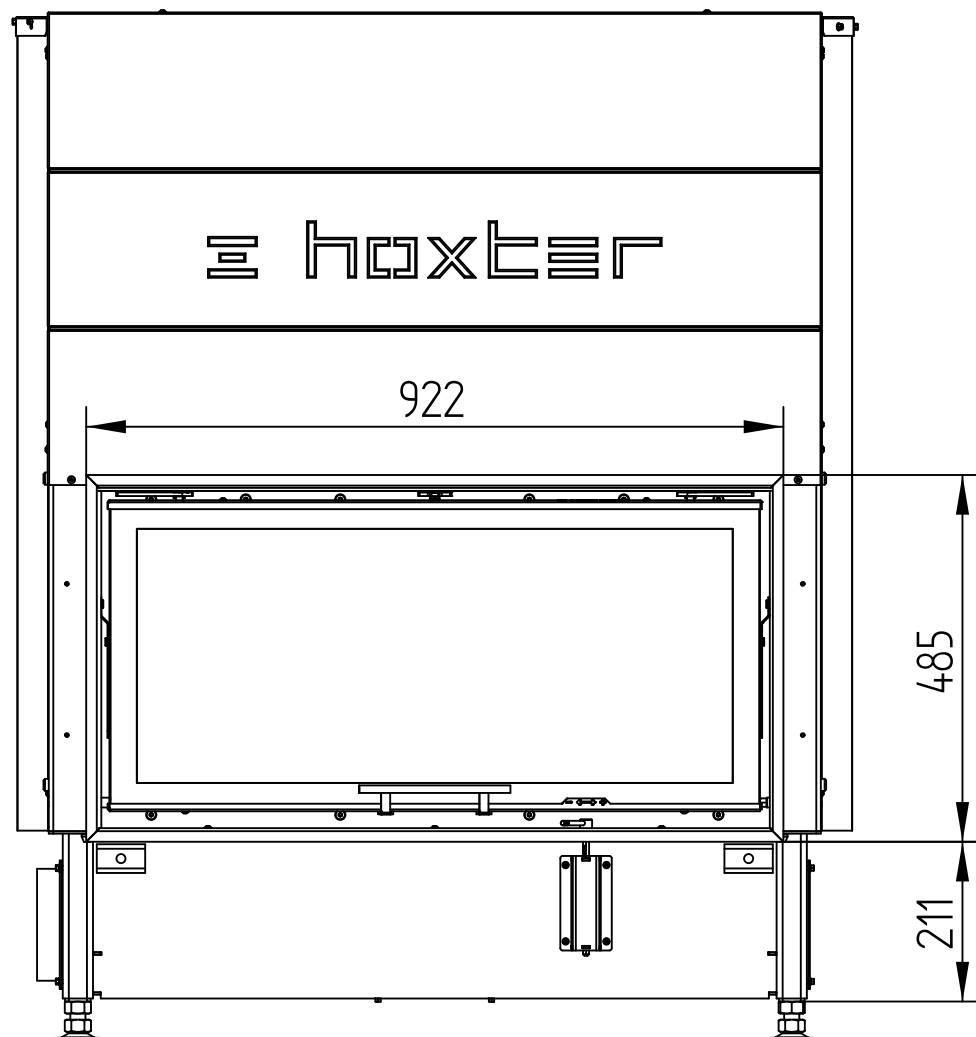


HAKA 89/45T(h)

Technische Daten
Stand 11/2014

BLENDRAHMEN 4-SEITIG 1 x 90°, 50 mm

M 1 : 10

klappbare Tür

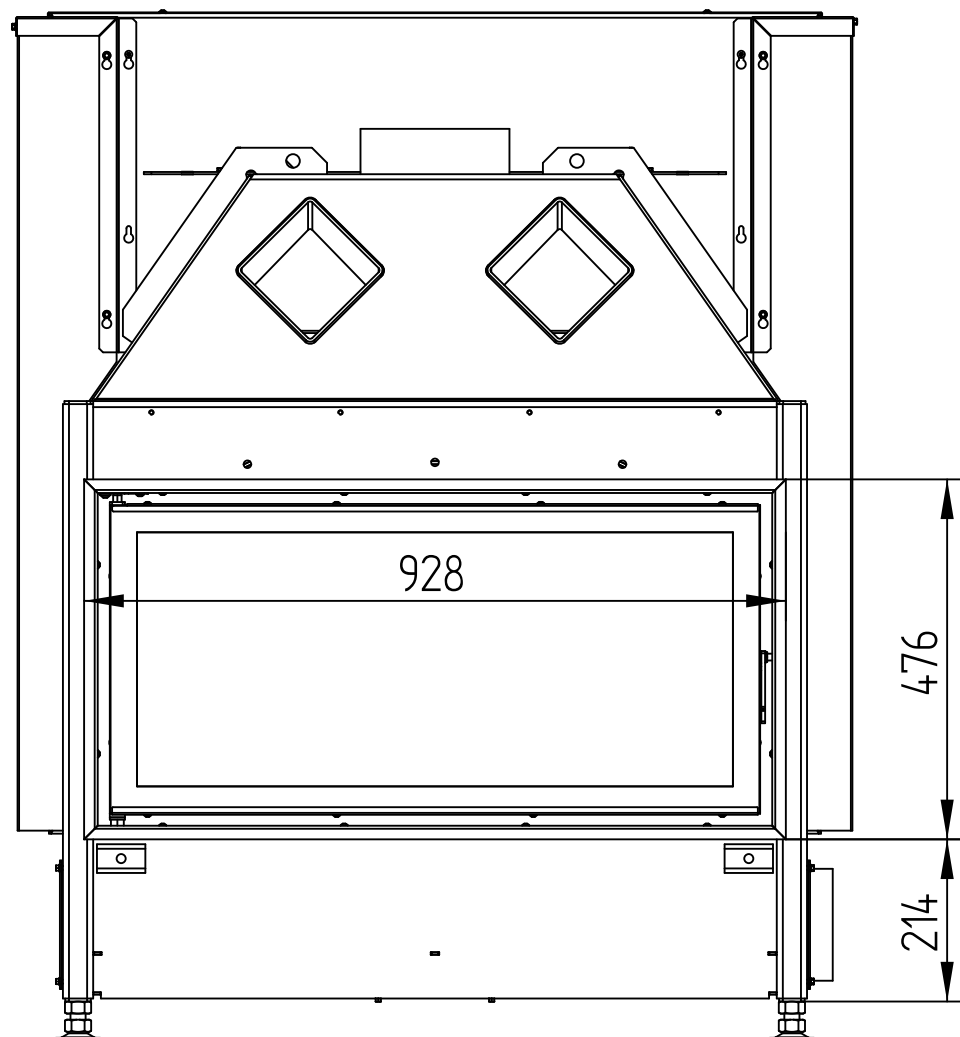


HAKA 89/45T(h)

Technische Daten
Stand 11/2014

BLENDRAHMEN 4-SEITIG 1 x 90°, 50 mm

M 1 : 10

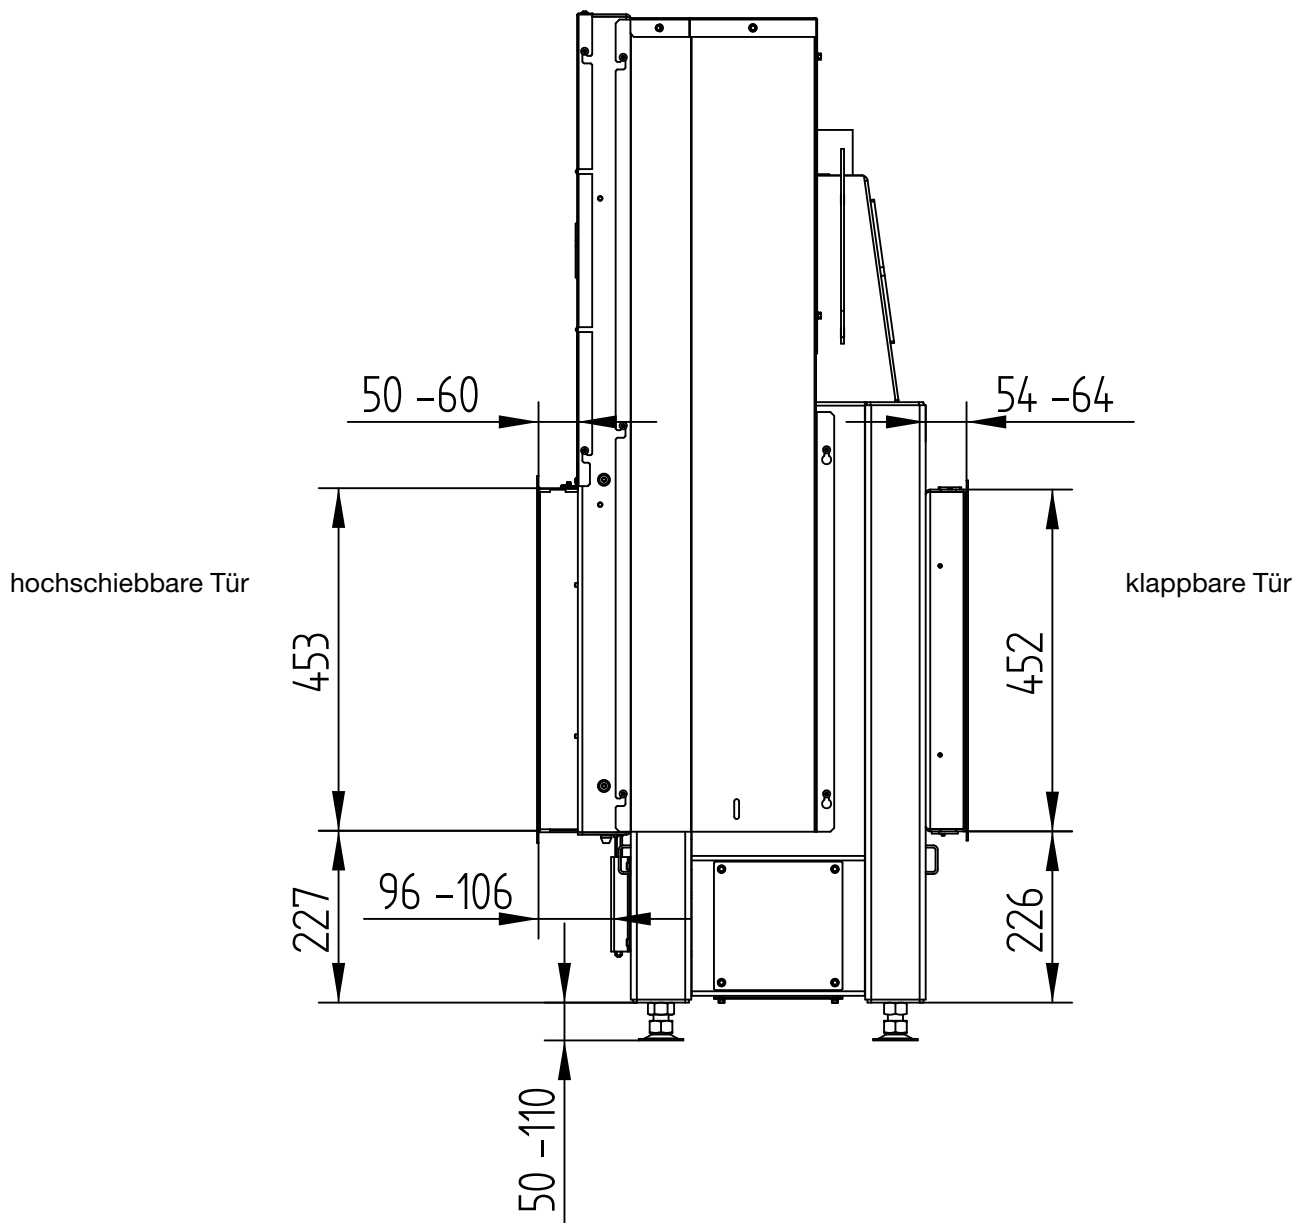


HAKA 89/45T(h)

BLENDRAHMEN 4-SEITIG 1 x 90°, 50 mm

Technische Daten
Stand 11/2014

M 1 : 10

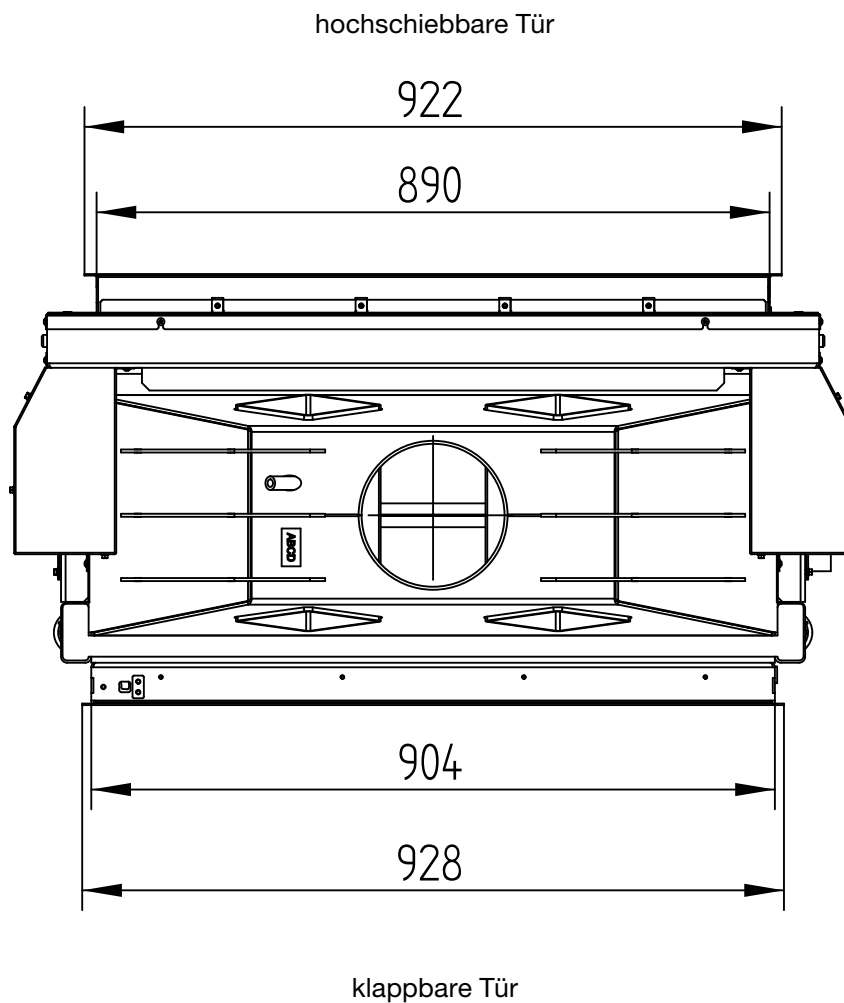


HAKA 89/45T(h)

Technische Daten
Stand 11/2014

BLENDRAHMEN 4-SEITIG 1 x 90°, 80 mm

M 1 : 10

hochschiebbare Tür

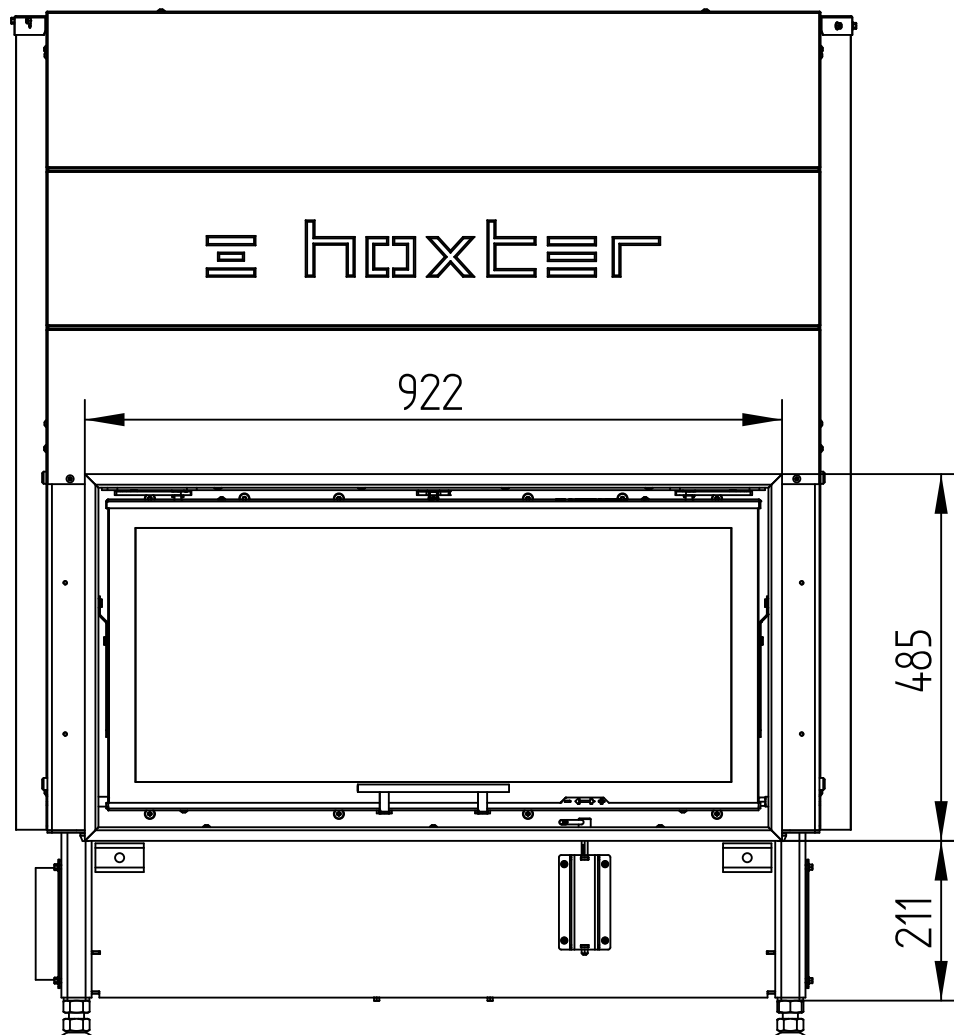


HAKA 89/45T(h)

Technische Daten
Stand 11/2014

BLENDRAHMEN 4-SEITIG 1 x 90°, 80 mm

M 1 : 10

klappbare Tür

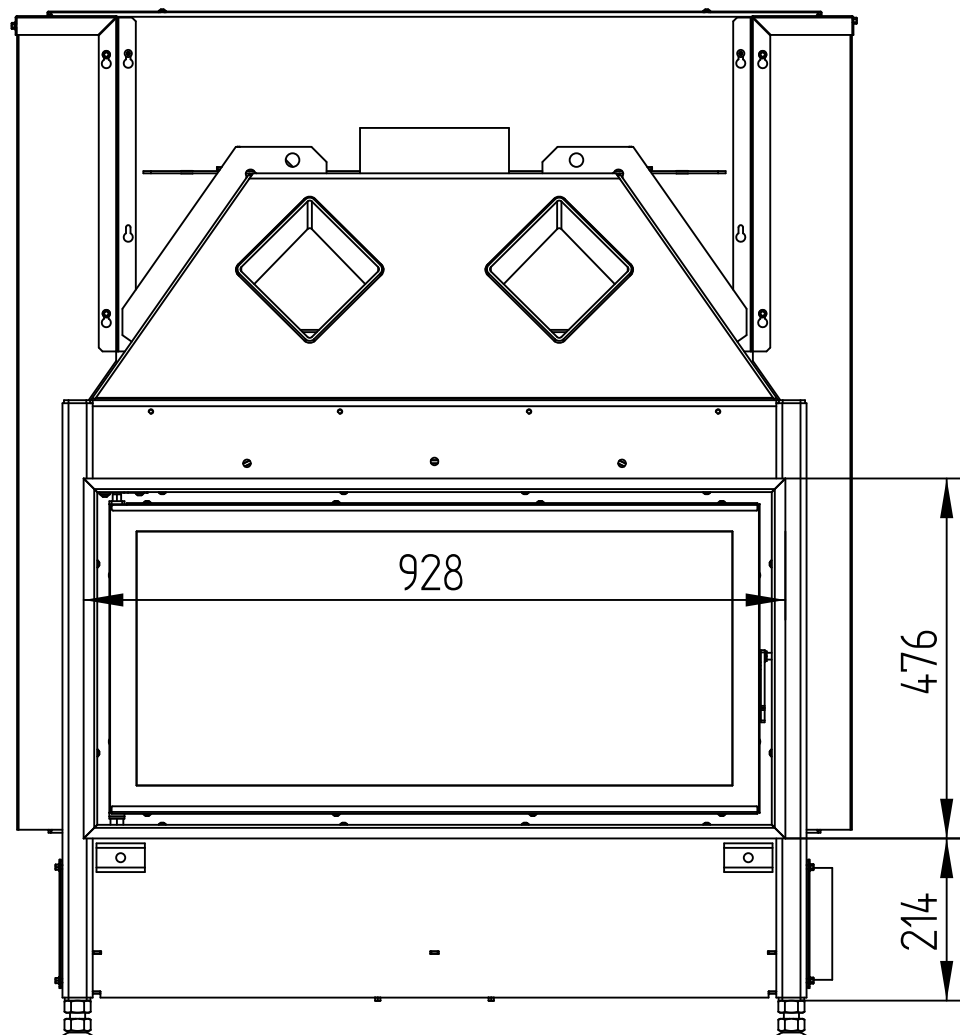


HAKA 89/45T(h)

Technische Daten
Stand 11/2014

BLENDRAHMEN 4-SEITIG 1 x 90°, 80 mm

M 1 : 10

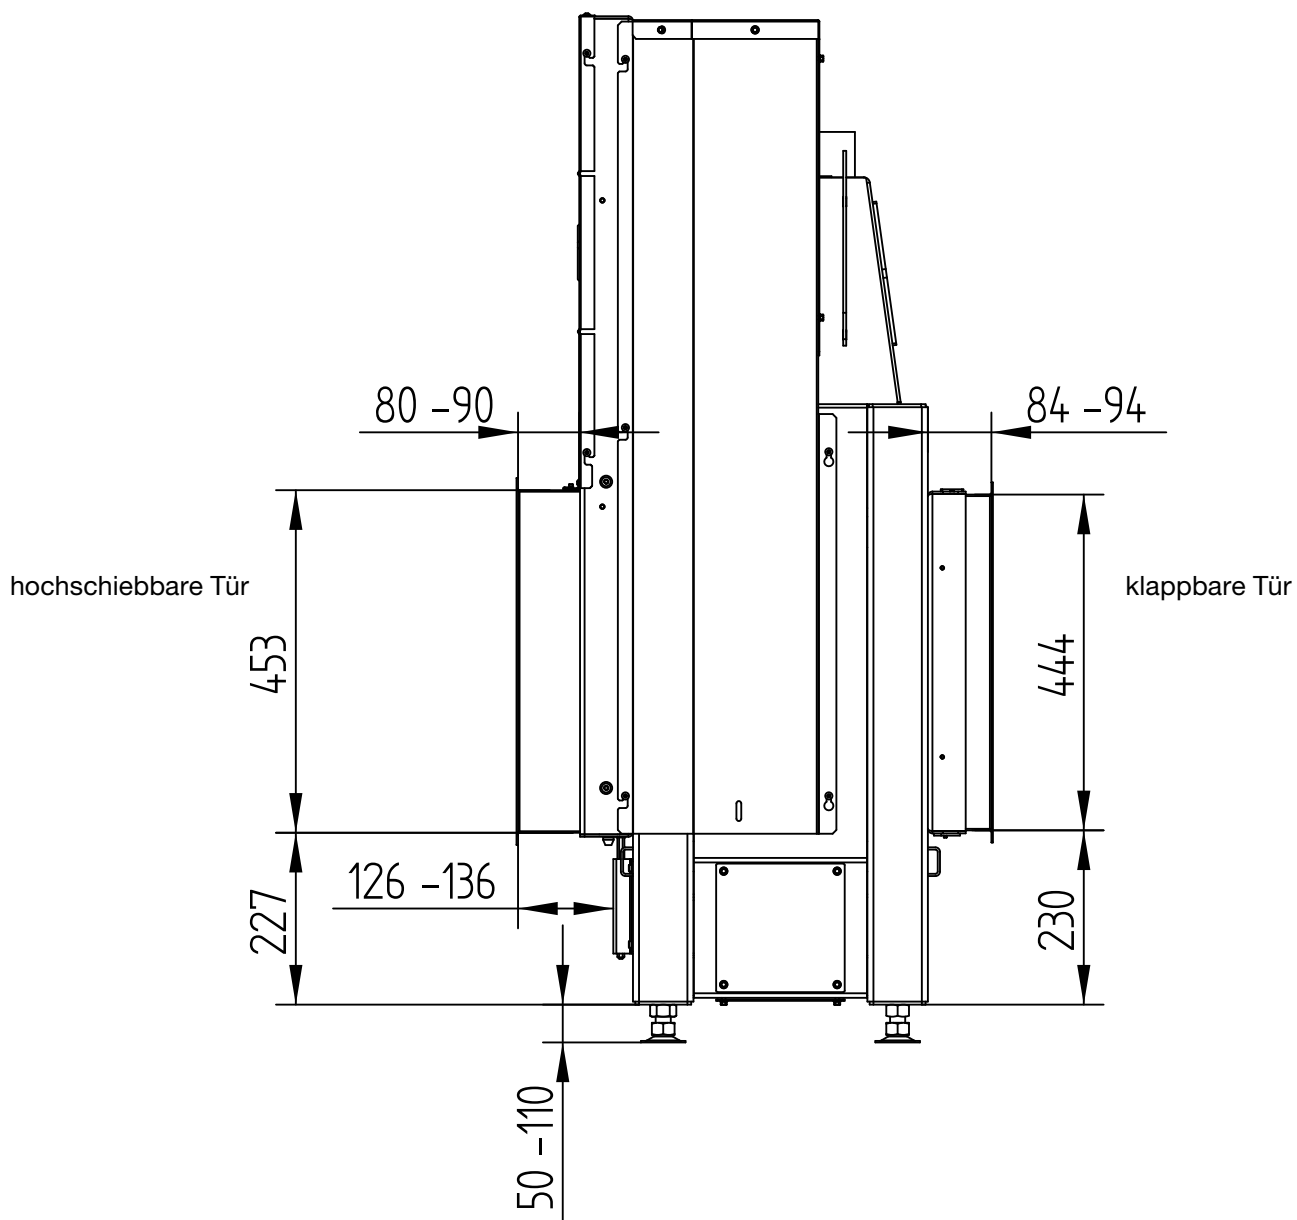


HAKA 89/45T(h)

BLENDRAHMEN 4-SEITIG 1 x 90°, 80 mm

Technische Daten
Stand 11/2014

M 1 : 10

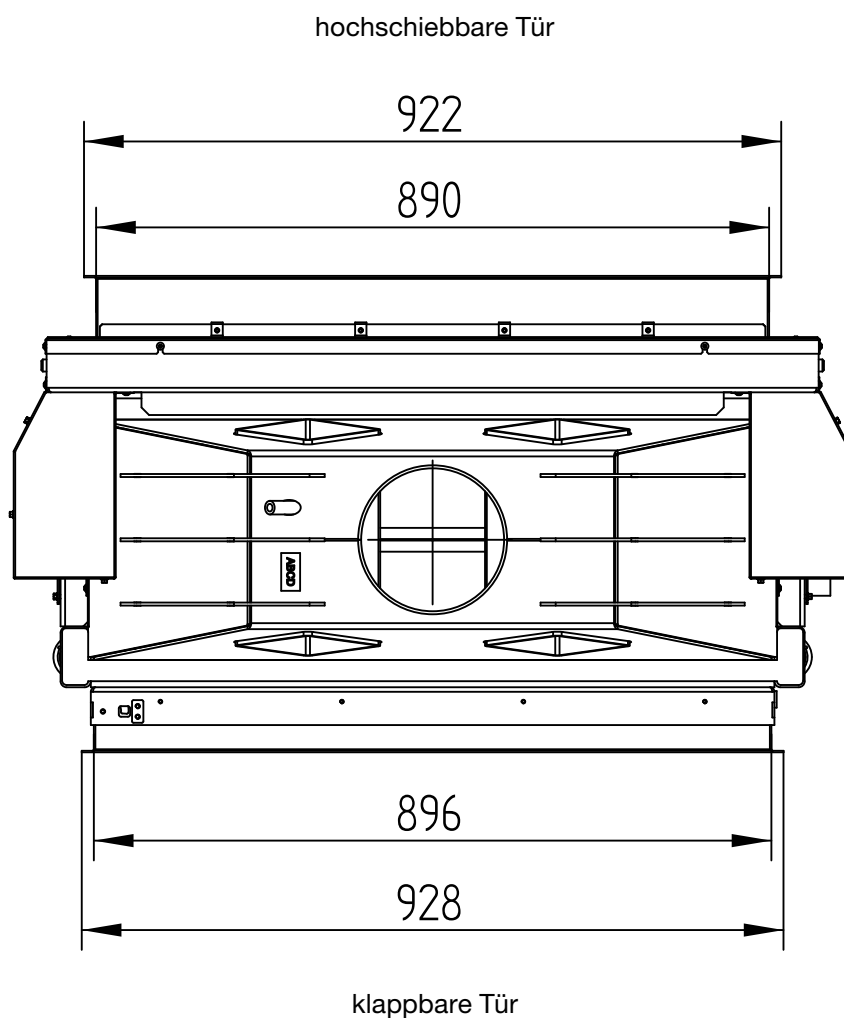


HAKA 89/45T(h)

Technische Daten
Stand 11/2014

ANBAURAHMEN 4-SEITIG, 50 mm

M 1 : 10

hochschiebbare Tür

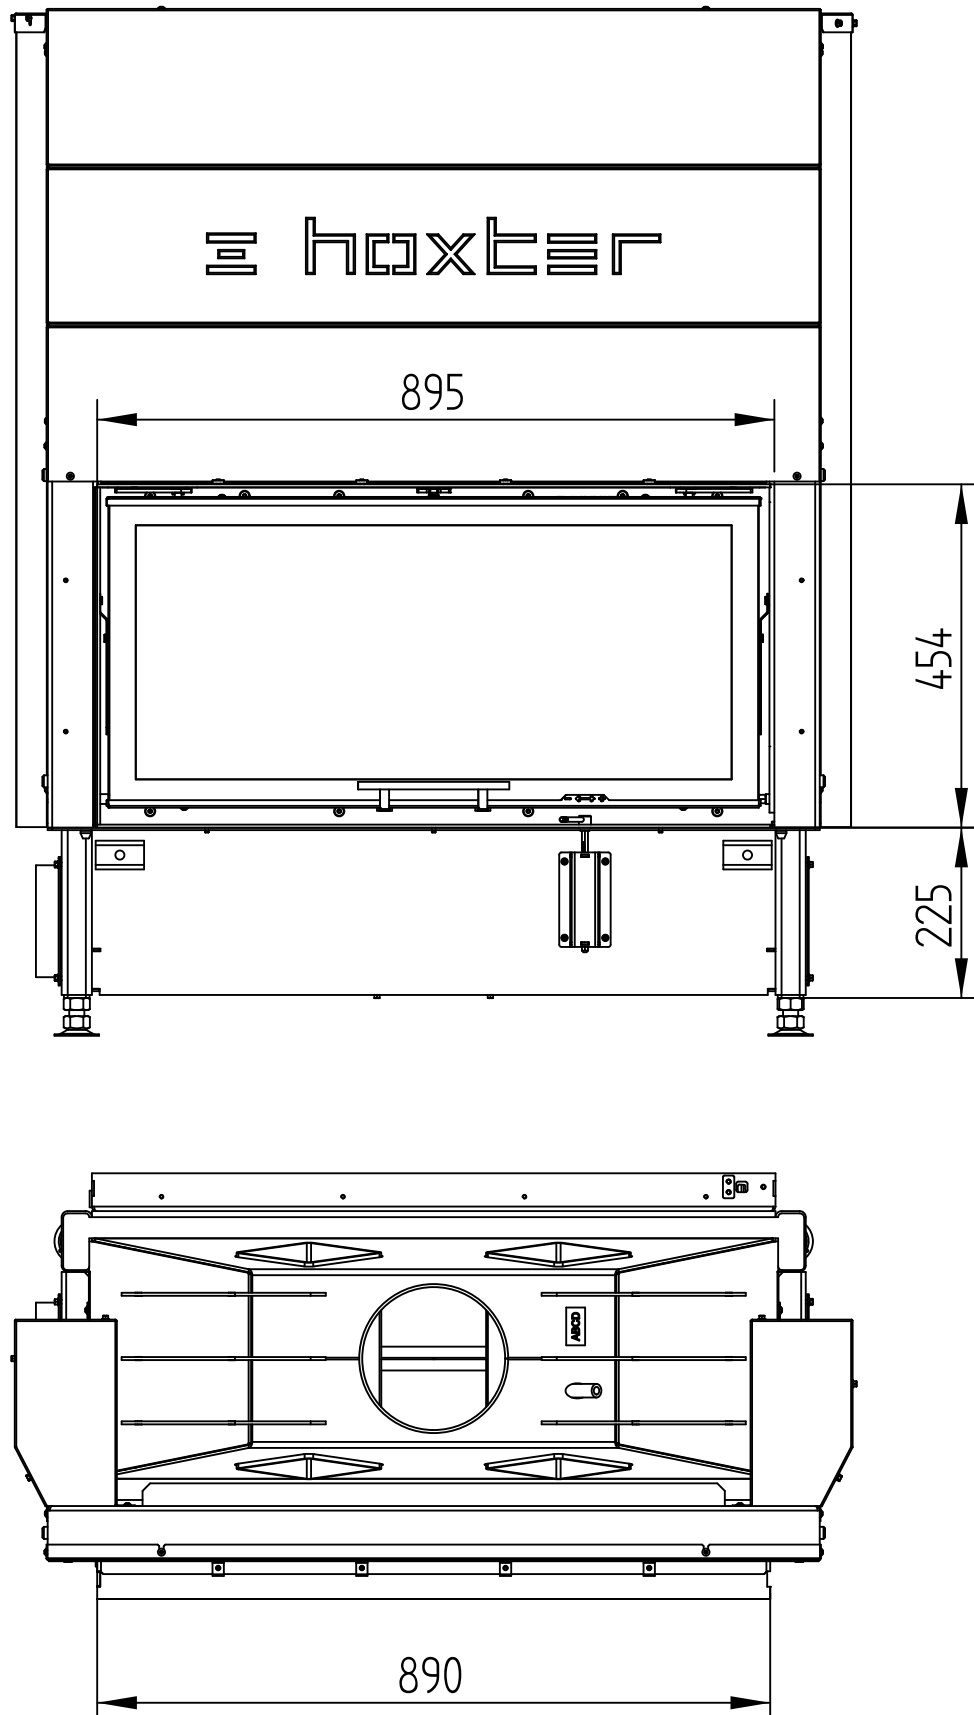


HAKA 89/45T(h)

Technische Daten
Stand 11/2014

ANBAURAHMEN 4-SEITIG, 50 mm

M 1 : 10

hochschiebbare Tür

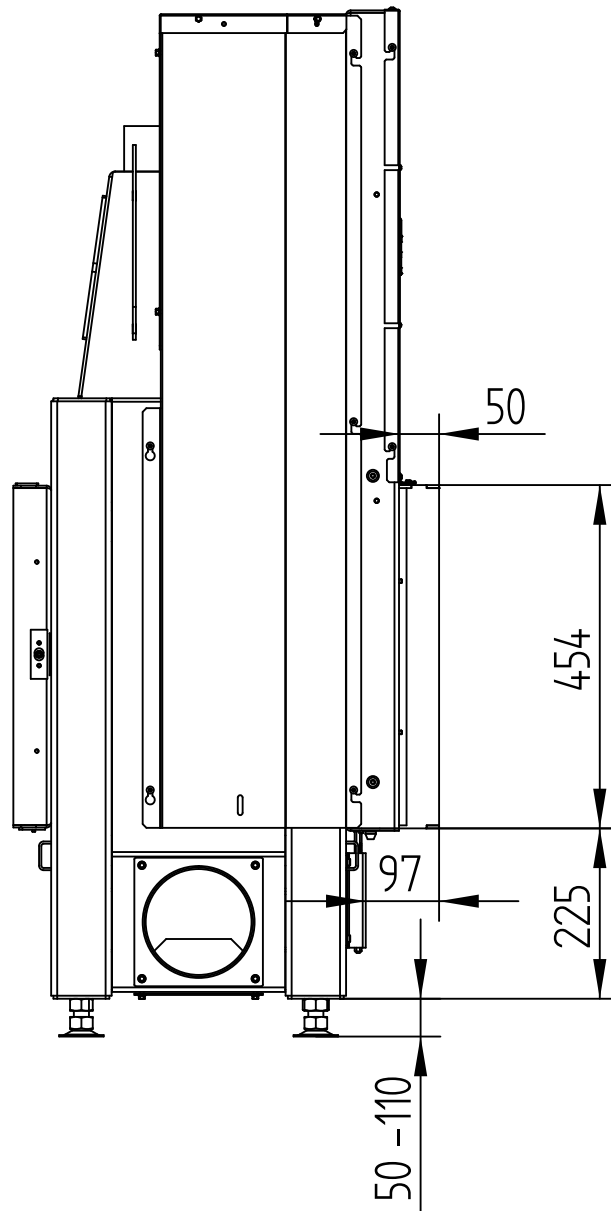


HAKA 89/45T(h)

ANBAURAHMEN 4-SEITIG, 80 mm

Technische Daten
Stand 11/2014

M 1 : 10

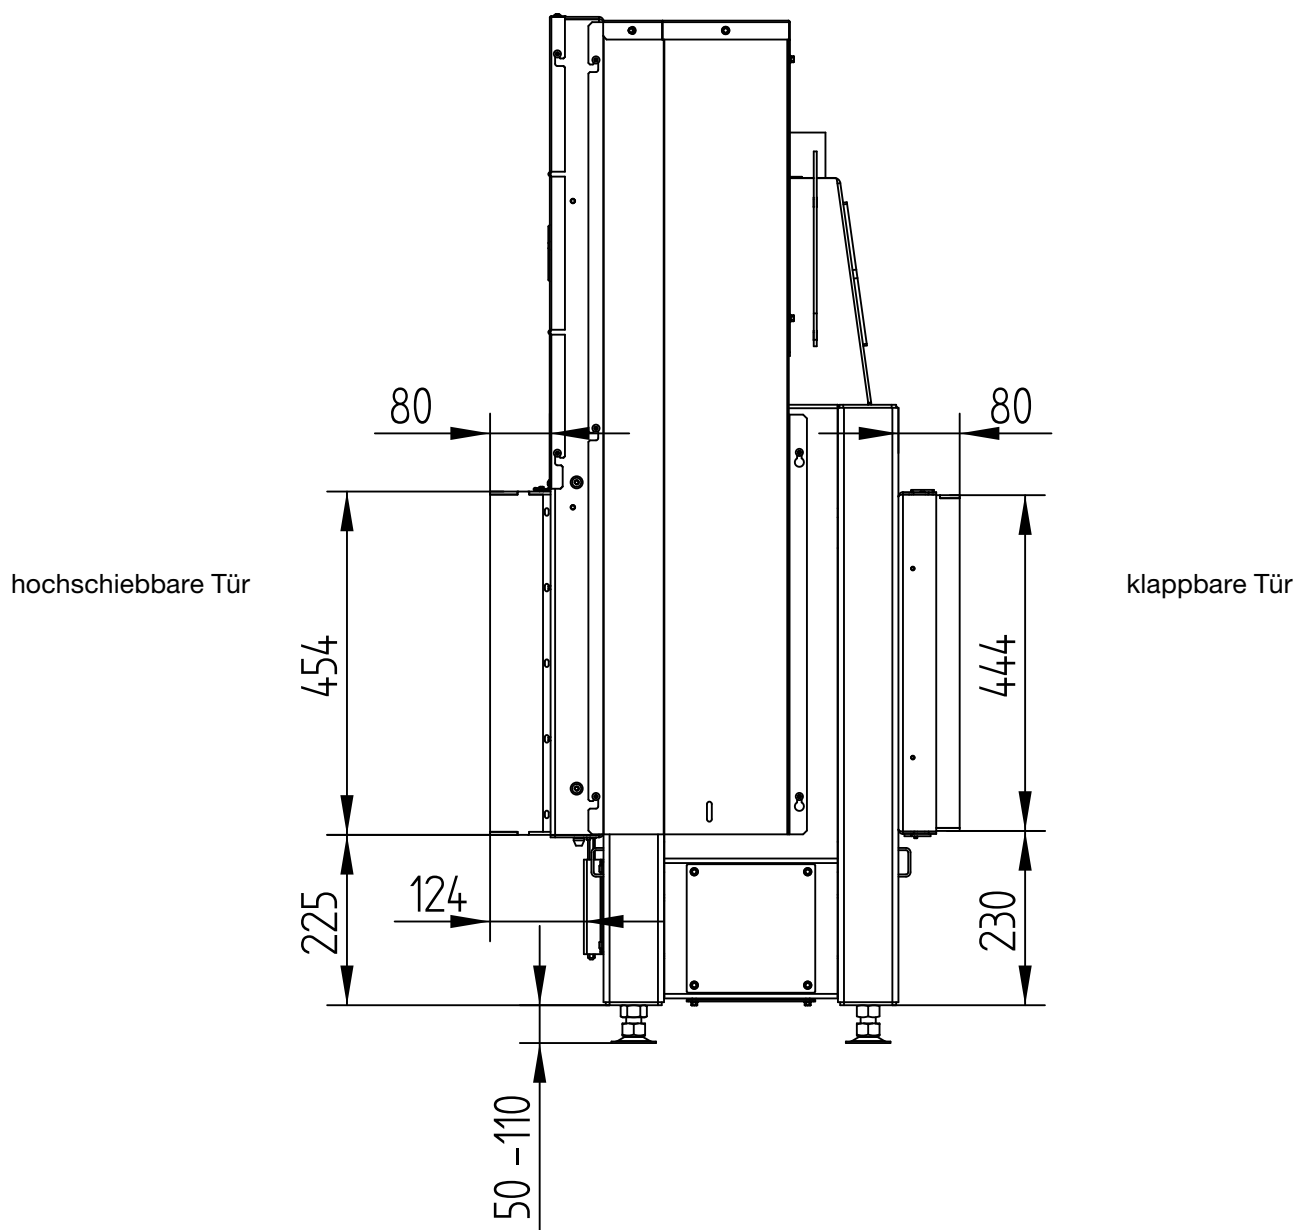


HAKA 89/45T(h)

Technische Daten
Stand 11/2014

ANBAURAHMEN 4-SEITIG, 80 mm

M 1 : 10

hochschiebbare Tür

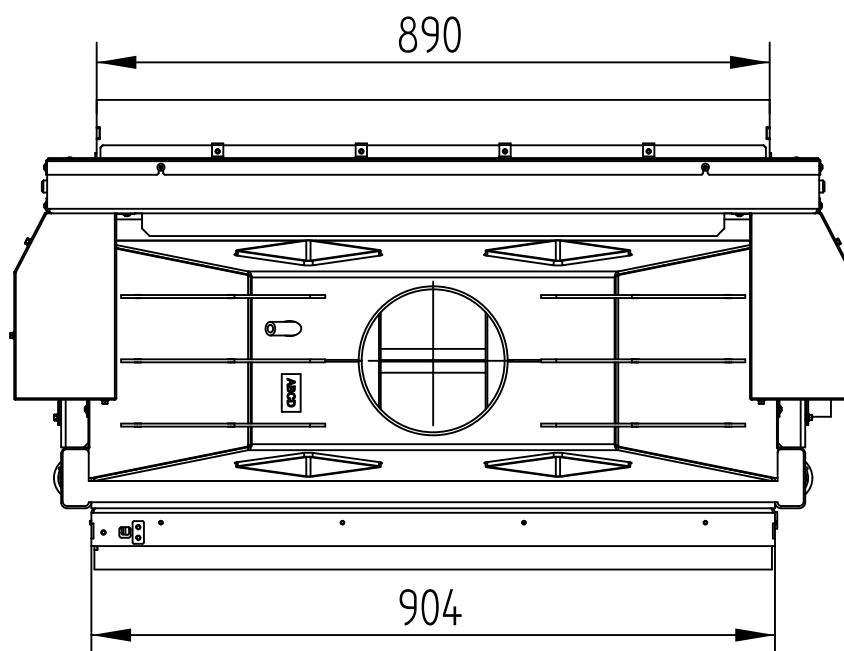

klappbare Tür