HAKA **110/51h**

Technische Daten
Stand **04/2015**

BETRIEB DIREKT AM SCHORNSTEIN ANGESCHLOSSEN	
Geprüft nach	EN 13229
Nennwärmeleistung	13,5 kW
Wirkungsgrad	> 80 %
Brennstoffdurchsatz	3,8 kg/h
Abgasmassenstrom	11,6 g/s
Mittlere Abgastemperatur am Stutzen	302 °C
Wärmeverteilung	
Kamineinsatz Sichtscheibe (einfache / doppelte Verglasung)	63–78 % 37 / 22 %
Notwendiger Förderdruck	12 Pa
Verbrennungsluftbedarf	40 m^3/h
Mindestgitterquerschnitt für Zuluft	1 200 cm^2
Mindestgitterquerschnitt für Umluft	1 400 cm^2
Wärmedämmung [1] (Stärke bei Ausführung mit Luftgitter) Decke / Rückwand / Seitenwände / Boden	200 / 140 / 120 / 40 mm

ALLGEMEINE TECHNISCHE INFORMATIONEN	
Verbrennungsluftstutzen	Ø 150 mm
Gesamtgewicht / Feuerungsauskleidung	ca. 421 / 137 kg
Verwendung bei geschlossener Bauweise nach Fachregel	geeignet
Erfüllt Werte	BImSchV (Stufe2), 15a BVG
Abstand Heizkammer zur Heizkammerwand / zum Aufstellboden	80 / 40 mm

1) Laut AGI-Q 132

HAKA **110/51h**

Technische Daten
Stand **04/2015**

M 1 : 10

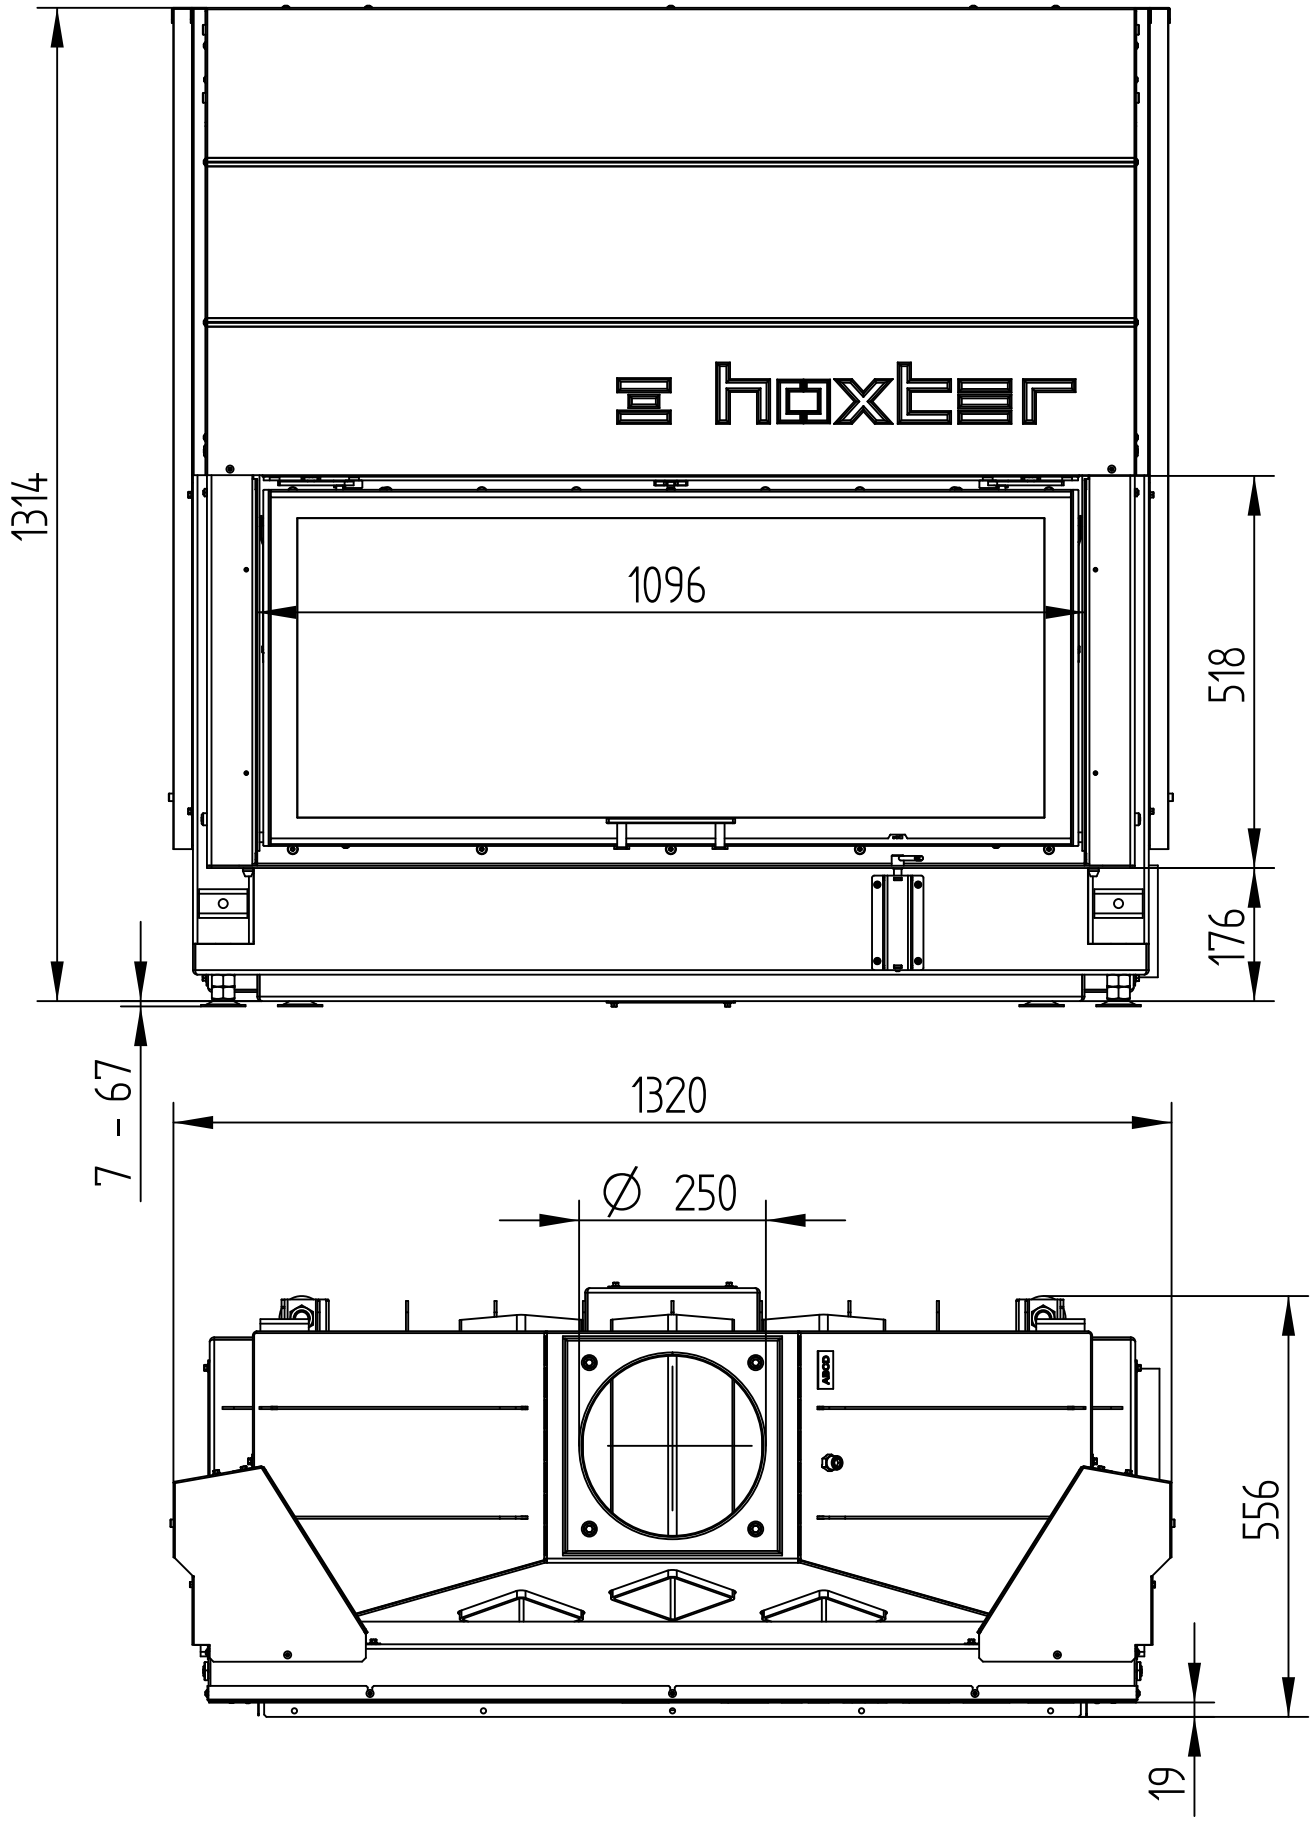

HAKA **110/51h**

Technische Daten
Stand **04/2015**

M 1 : 10

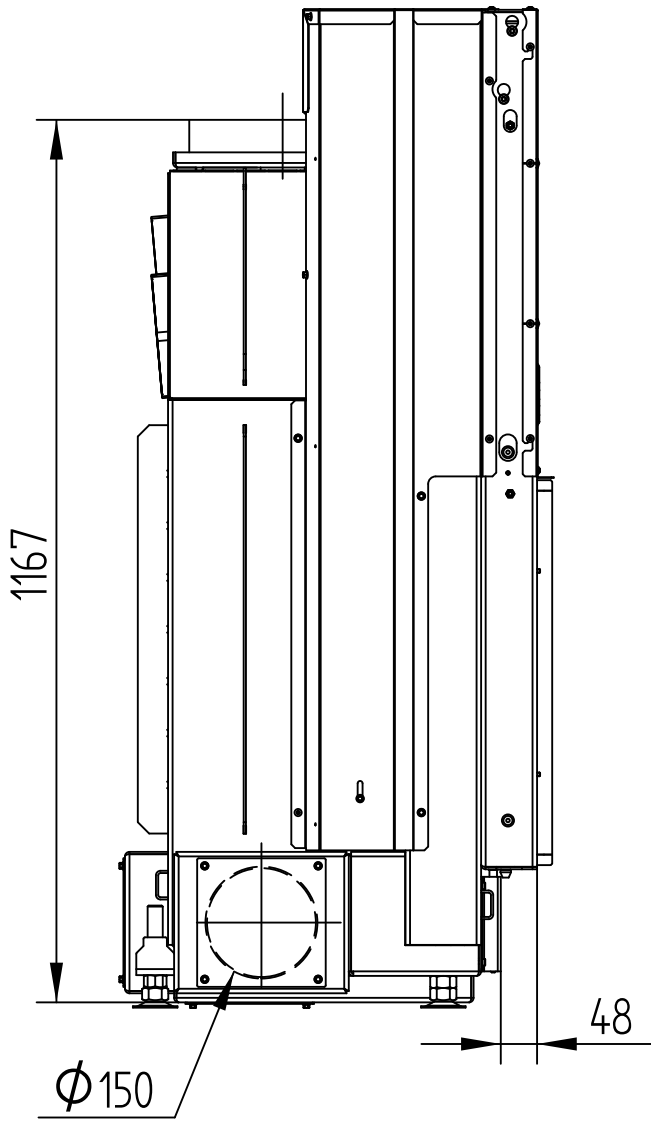

HAKA **110/51h**

Technische Daten
Stand **04/2015**

KONVEKTIONSMANTEL

M 1 : 10

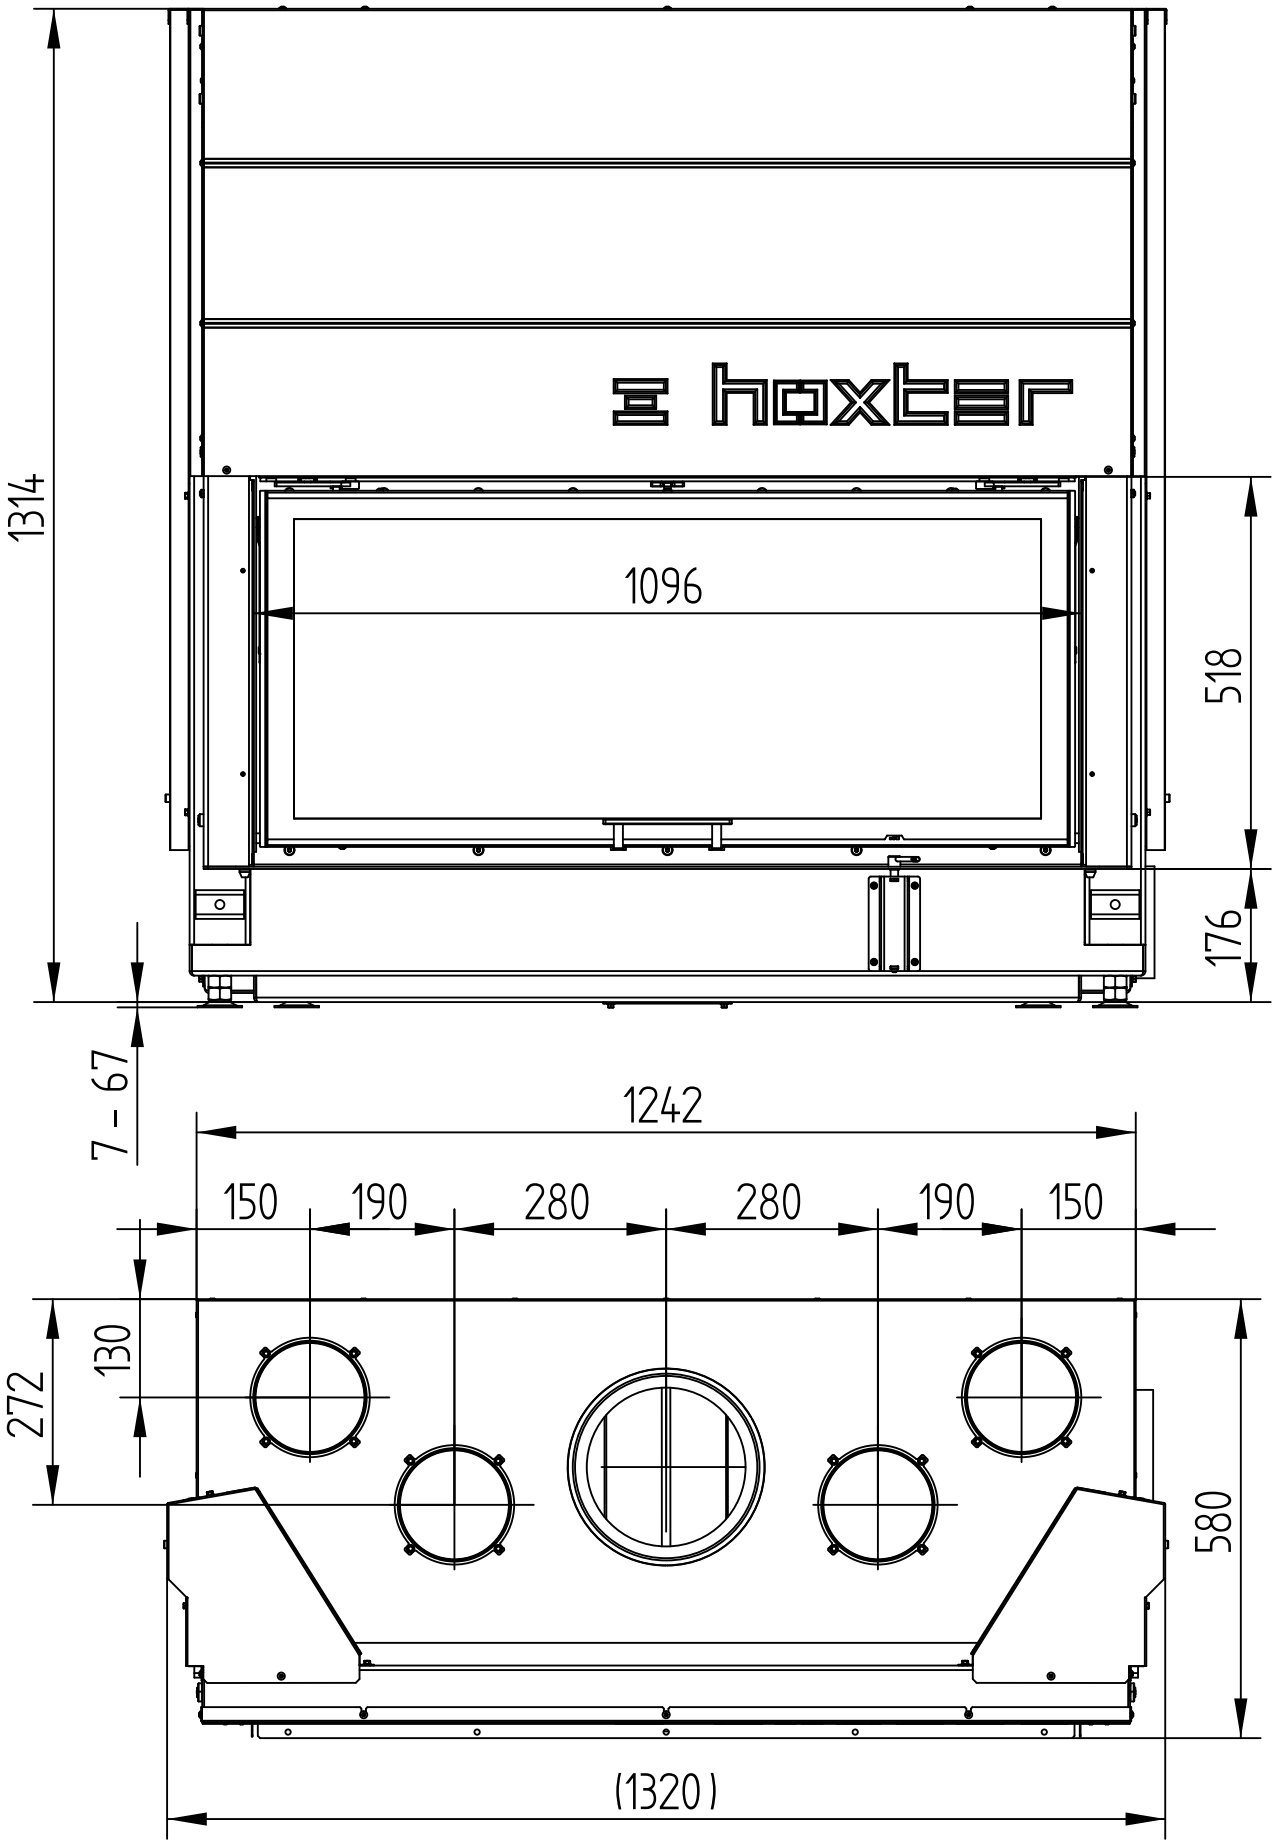

HAKA **110/51h**

KONVEKTIONSMANTEL

M 1 : 10

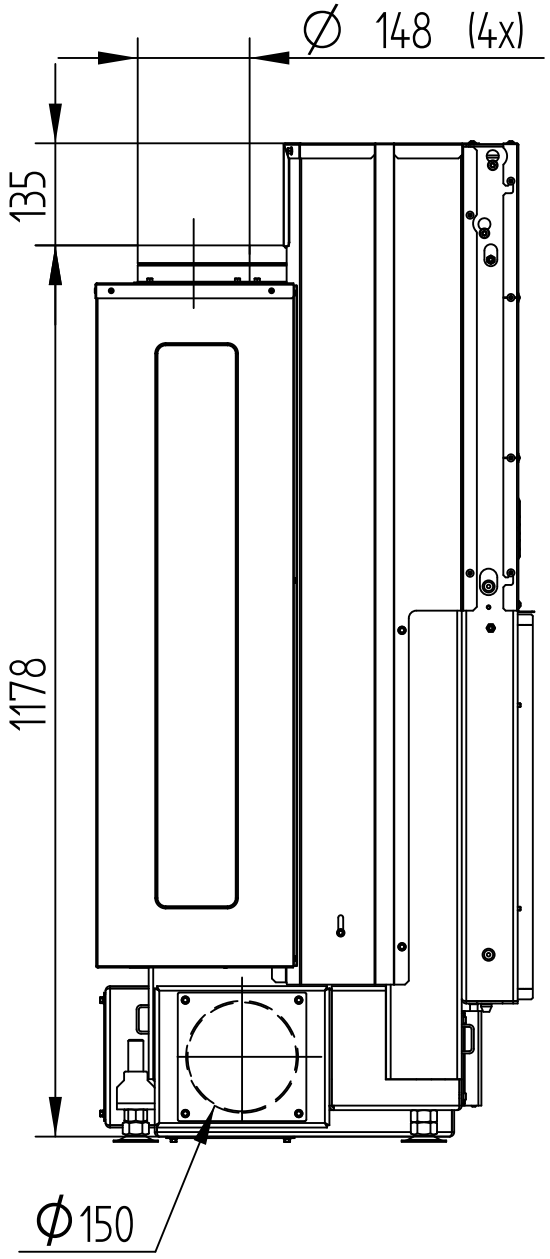

HAKA **110/51h**

Technische Daten
Stand **04/2015**

BLENDRAHMEN 4-SEITIG 1 x 90°, 50 mm

M 1 : 10

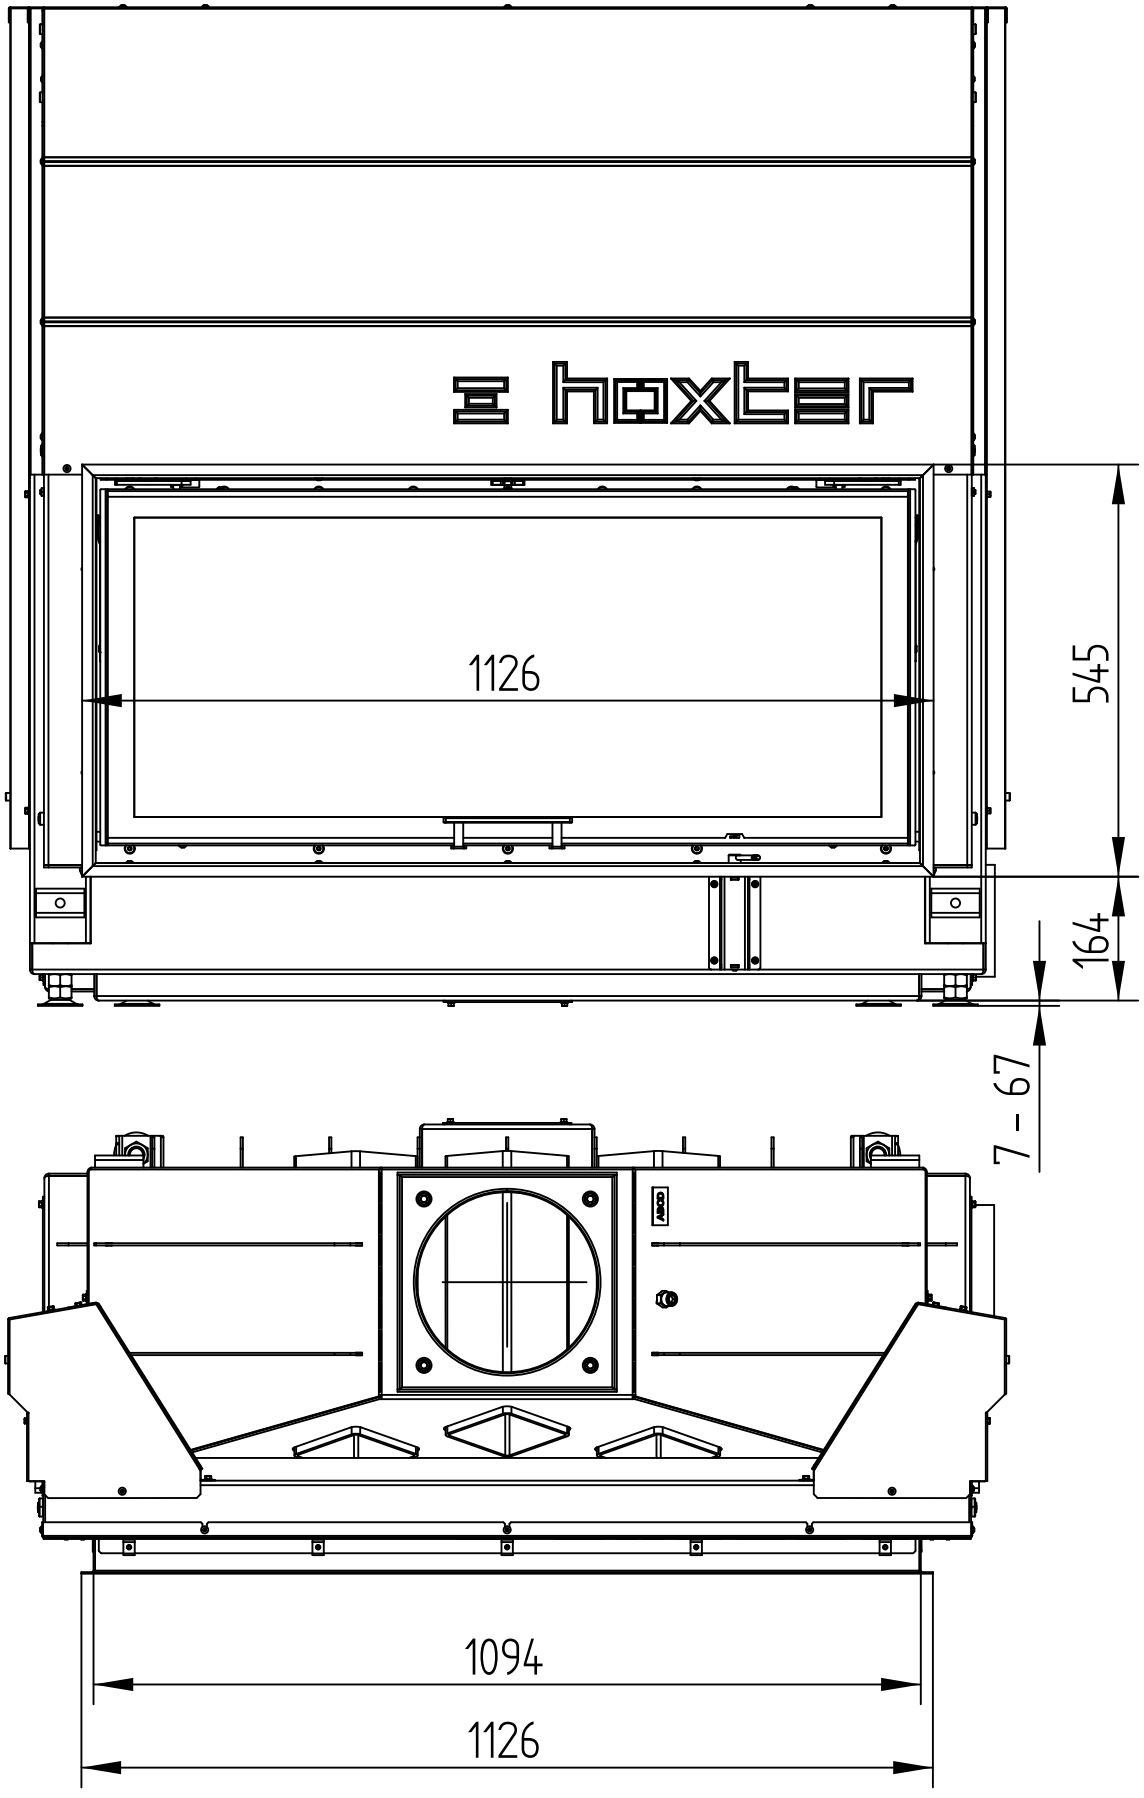

HAKA **110/51h**

Technische Daten
Stand **04/2015**

BLENDRAHMEN 4-SEITIG 1 x 90°, 50 mm

M 1 : 10

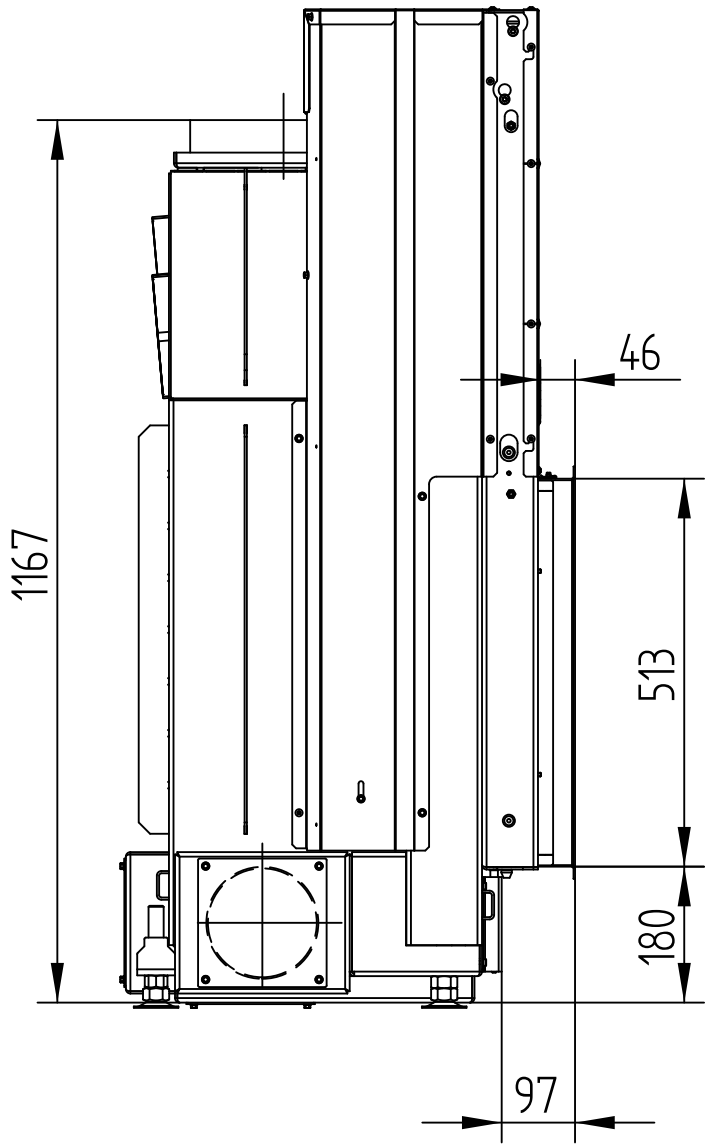

HAKA **110/51h**

Technische Daten
Stand **04/2015**

BLENDRAHMEN 4-SEITIG 1 x 90°, 80 mm

M 1 : 10

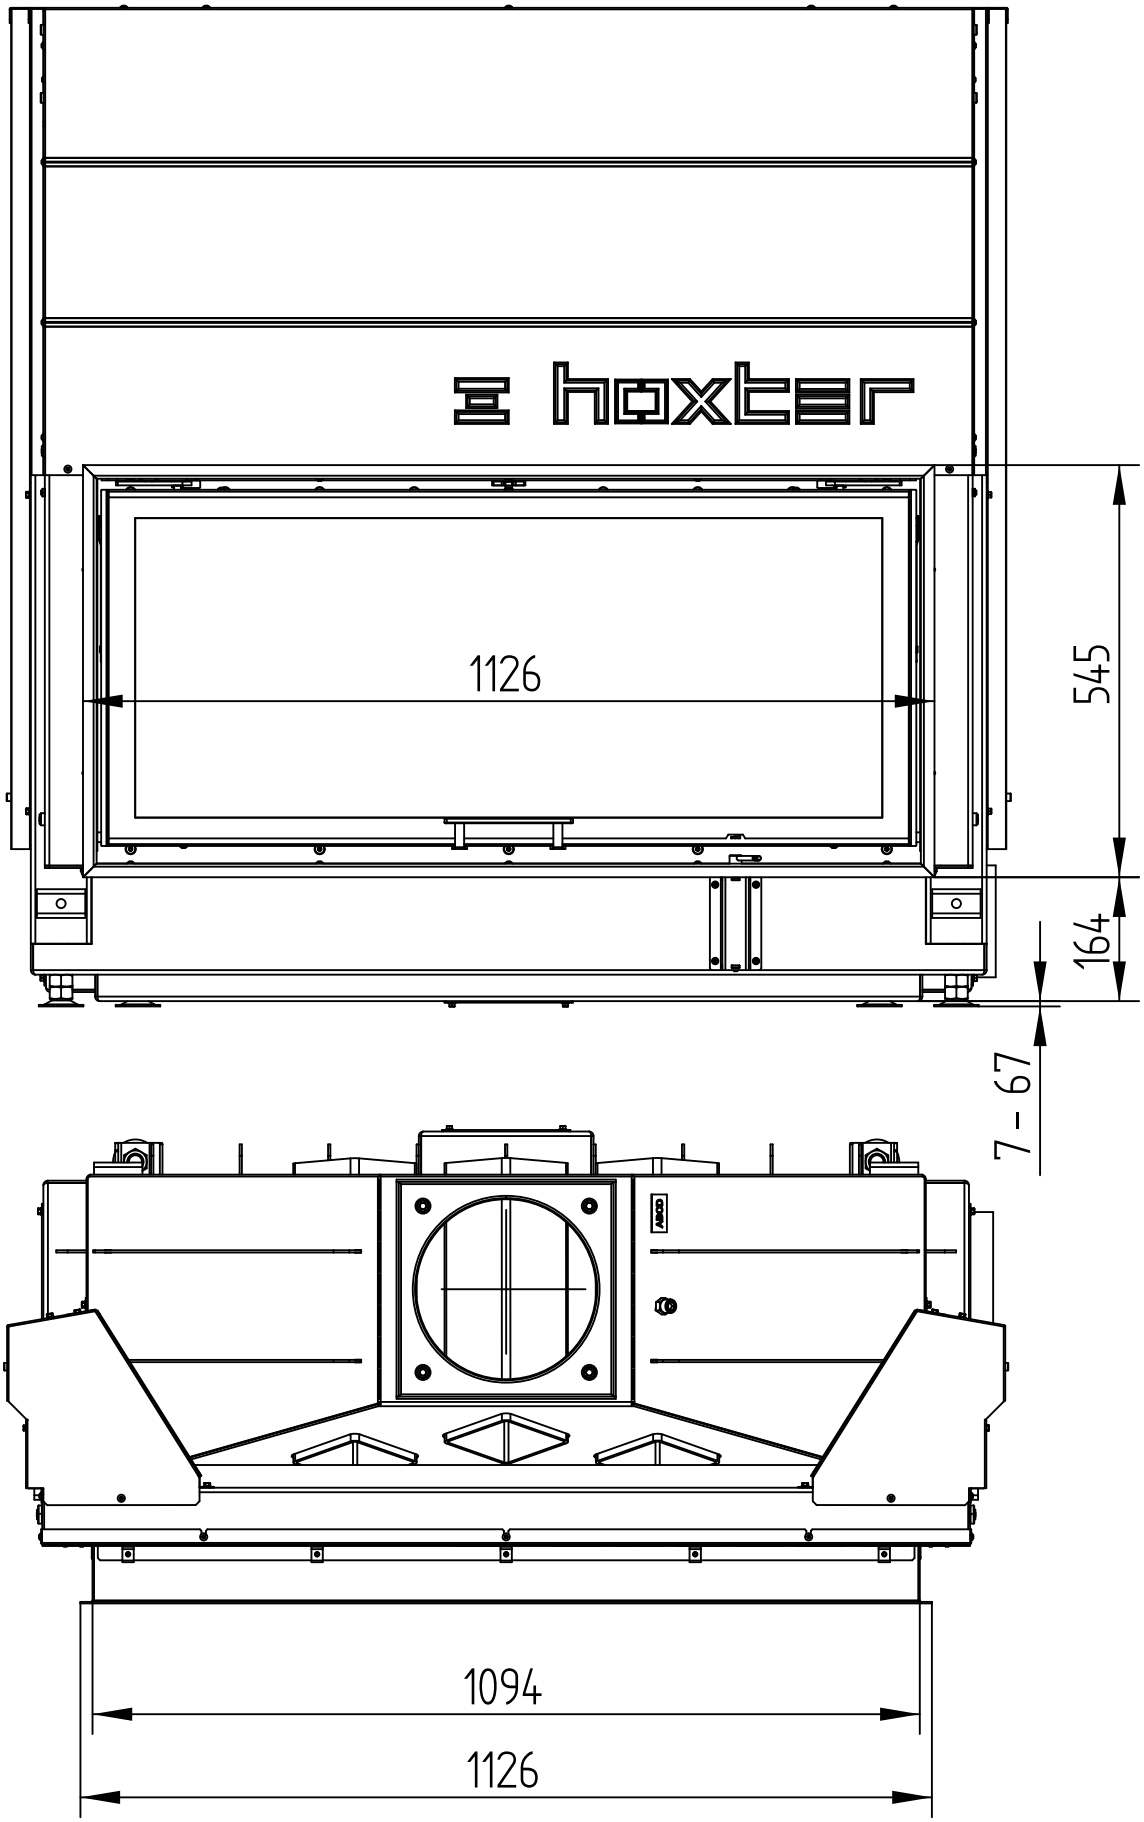

HAKA **110/51h**

Technische Daten
Stand **04/2015**

BLENDRAHMEN 4-SEITIG 1 x 90°, 80 mm

M 1 : 10

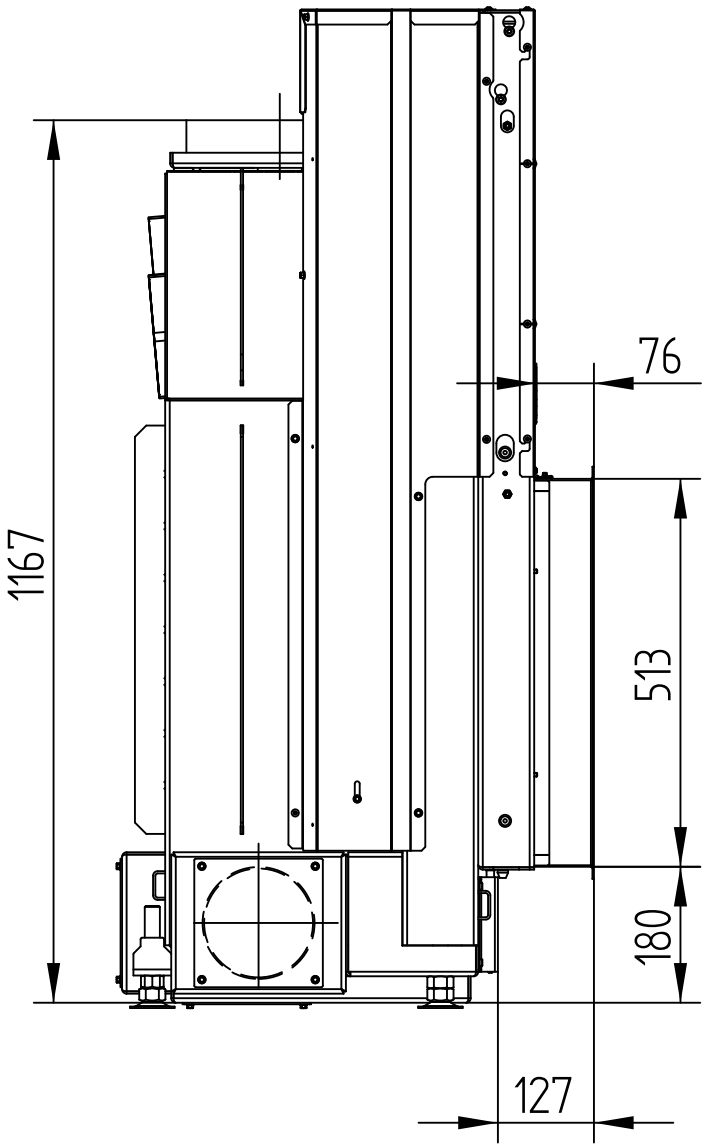

HAKA **110/51h**

Technische Daten
Stand **04/2015**

ANBAURAHMEN 4-SEITIG, 50 mm

M 1 : 10

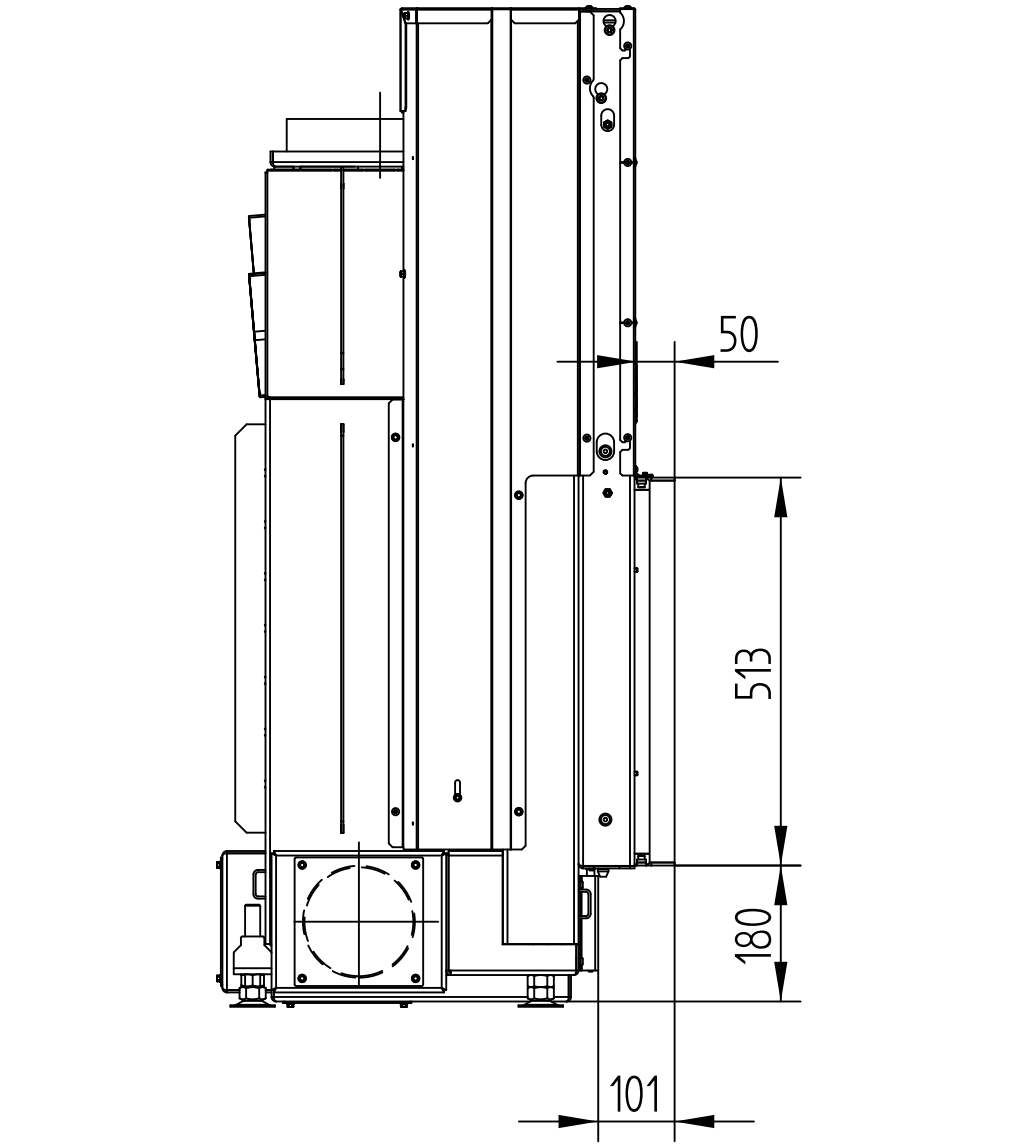

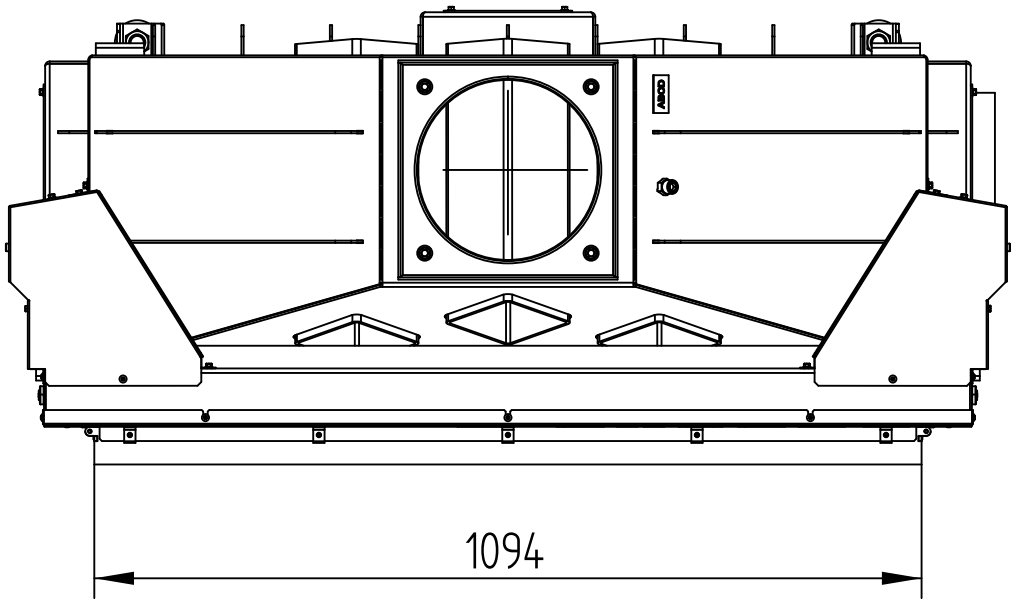

Hoxter gmbh I Hersbrucker Straße 23 I 912 44 Reichenschwand I Deutschland I info@hoxter.de I +49 (0)9151 8659 163
Hoxter a.s. I Mlynska 326/13 I 602 00 Brno I Tschechien I info@hoxter.eu I +420 518 777 701

HAKA **110/51h**

Technische Daten
Stand **04/2015**

ANBAURAHMEN 4-SEITIG, 80 mm
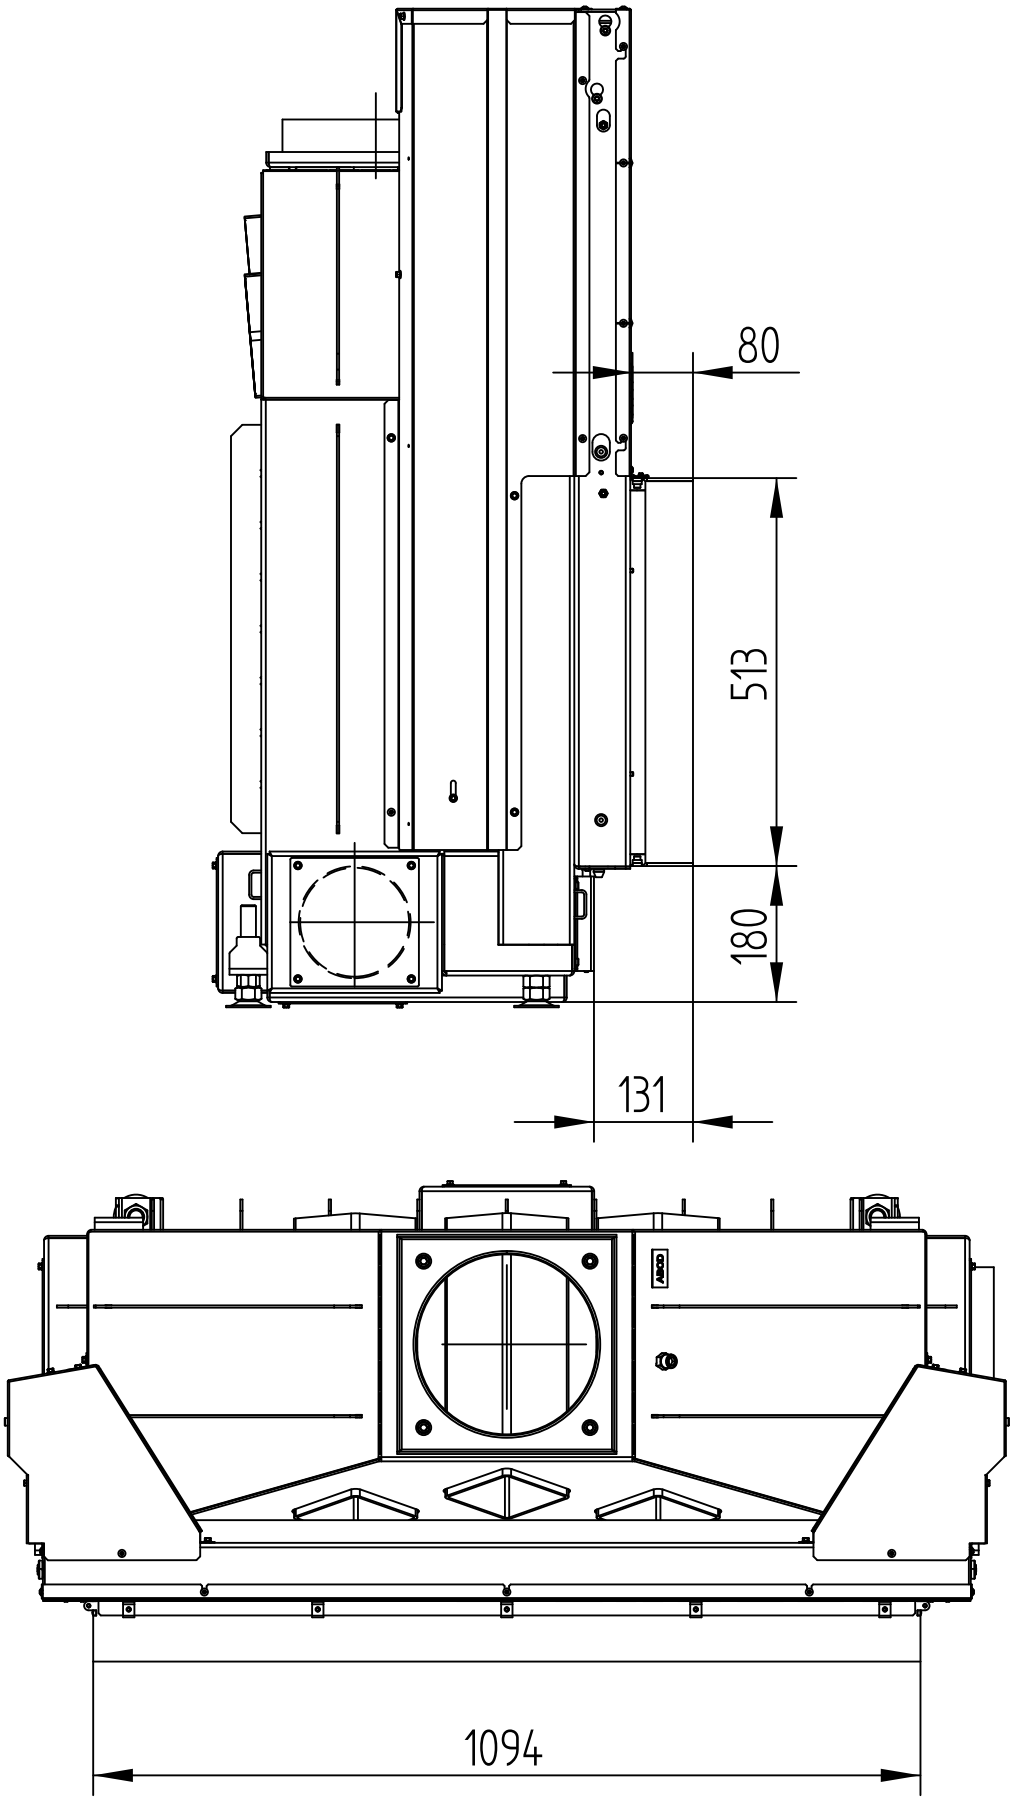
M 1 : 10