


BETRIEB DIREKT AM SCHORNSTEIN ANGESCHLOSSEN		ECKA 67/45/51 WLh (WRh)
Geprüft nach		EN 13229
Nennwärmeleistung / Wasseranteil		13 / 7,9 kW
Wirkungsgrad		> 80 %
Brennstoffdurchsatz		3,5 kg/h
Abgasmassenstrom		10,6 g/s
Mittlere Abgastemperatur am Stutzen		211 °C
Wärmeverteilung Kamineinsatz Sichtscheibe (einfache / doppelte Verglasung) Wasser		7 % 38 / 26 % 55 - 67 %
Notwendiger Förderdruck		12 Pa
Verbrennungsluftbedarf		40 m³/h
Mindestgitterquerschnitt für Zuluft		200 cm²
Mindestgitterquerschnitt für Umluft		250 cm²
Wärmedämmung ¹⁾ (Stärke bei Ausführung mit Luftgitter) Decke / Rückwand / Seitenwände / Boden		100 / 60 / 40 / 20 mm


WASSERWÄRMETAUSCHER DATEN	
Max. Betriebsdruck	2,5 bar
Min. Rücklauftemperatur	55 °C
Wasserinhalt	47 Liter
Anschluss Vorlauf / Rücklauf	1 / 1 Zoll


ALLGEMEINE TECHNISCHE INFORMATIONEN	
Verbrennungsluftstutzen	Ø 125 mm
Gesamtgewicht / Feuerungsauskleidung	ca. 370 / 87 kg
Verwendung bei geschlossener Bauweise nach Fachregel	geeignet
Erfüllt Werte	BlmSchV (Stufe2), 15a BVG
Abstand Heizkammer zur Heizkammerwand / zum Aufstellboden	40 / 20 mm


1) Laut AGI-Q 132

NR.	GEWINDEGRÖSSE	BEZEICHNUNG
1	G 1" (AG)	Rücklauf des Wassers aus dem Heizungssystem – Mindesttemperatur 55°C
2	G 1" (AG)	Vorlauf des erwärmten Wassers ins Heizungssystem
3	G 1/2" (AG)	Wasserzulauf aus dem Wasserleitungsnetz in die Kühlschleife (TAS)
4	G 1/2" (AG)	Wasserablauf aus der Kühlschleife in den Abfluss (TAS)
5	G 3/8" (IG)	Muffe für Entlüftungsventil
6	G 1/2" (IG)	Muffe für Temperaturfühler
7	G 1/2" (IG)	Muffe für Entleerung

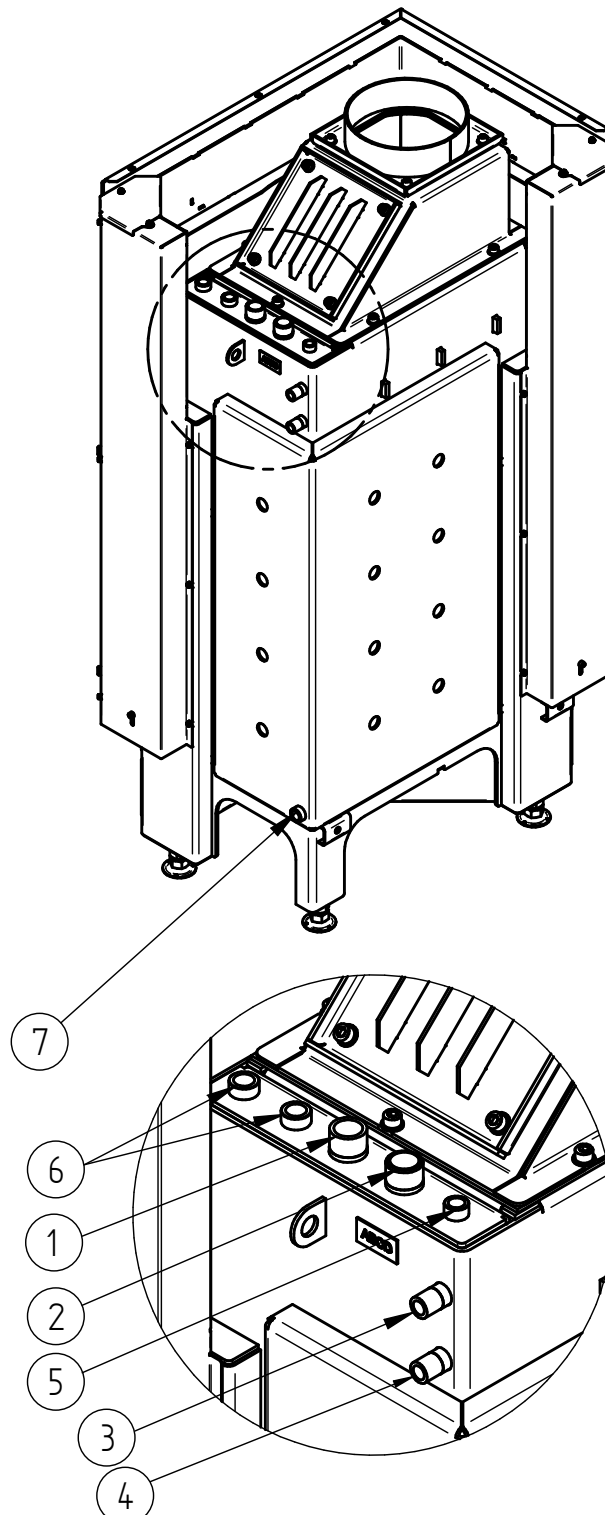

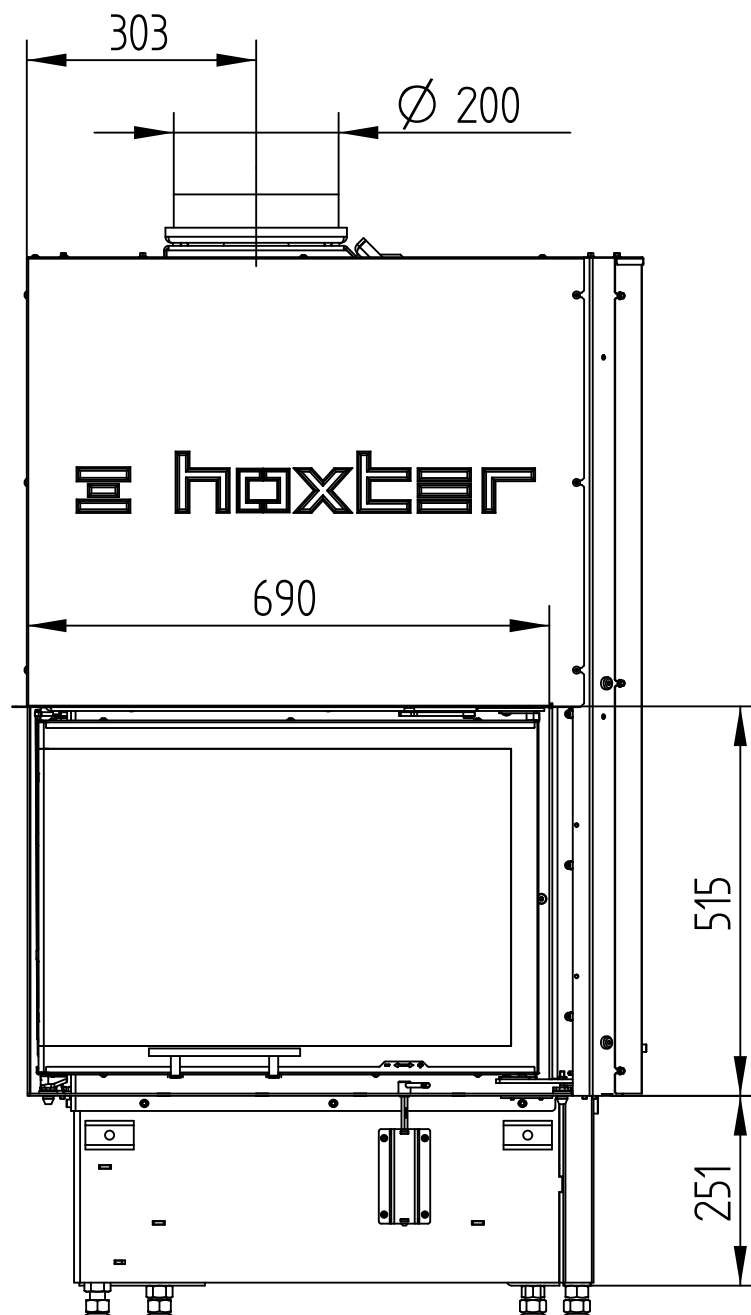

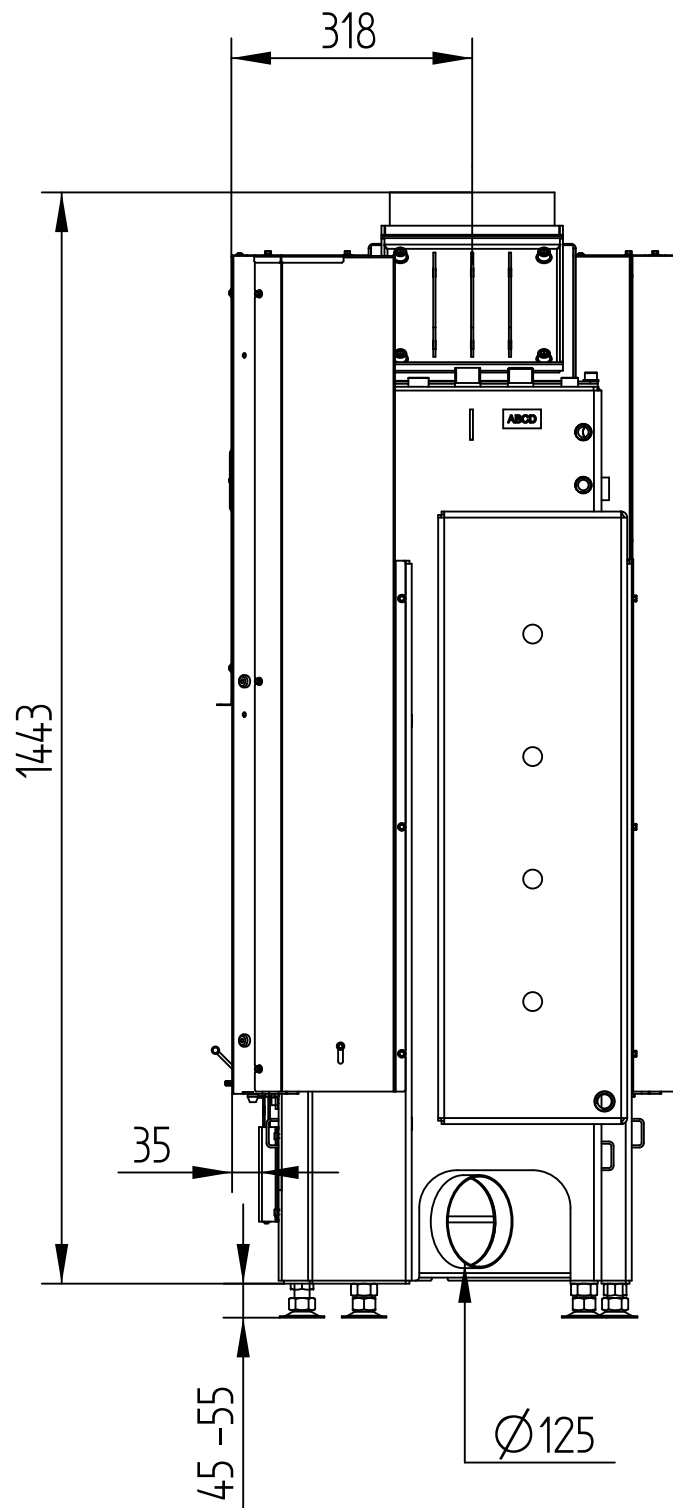

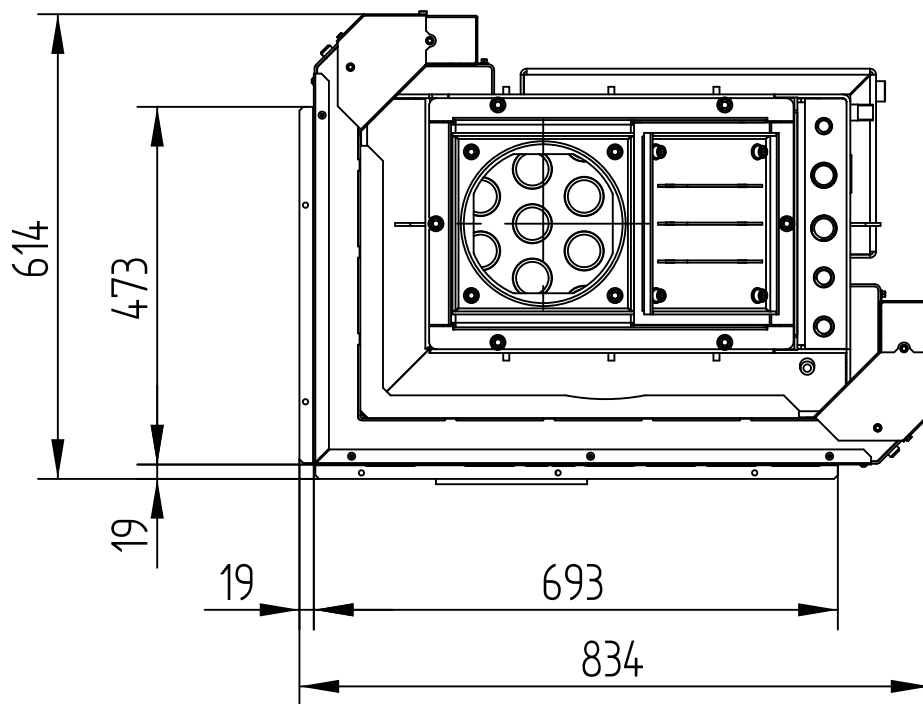


ECKA 67/45/51WLh

ANBAURAHMEN 6-SEITIG, 50 mm

Technische Daten
Stand 07/2015

M 1 : 10

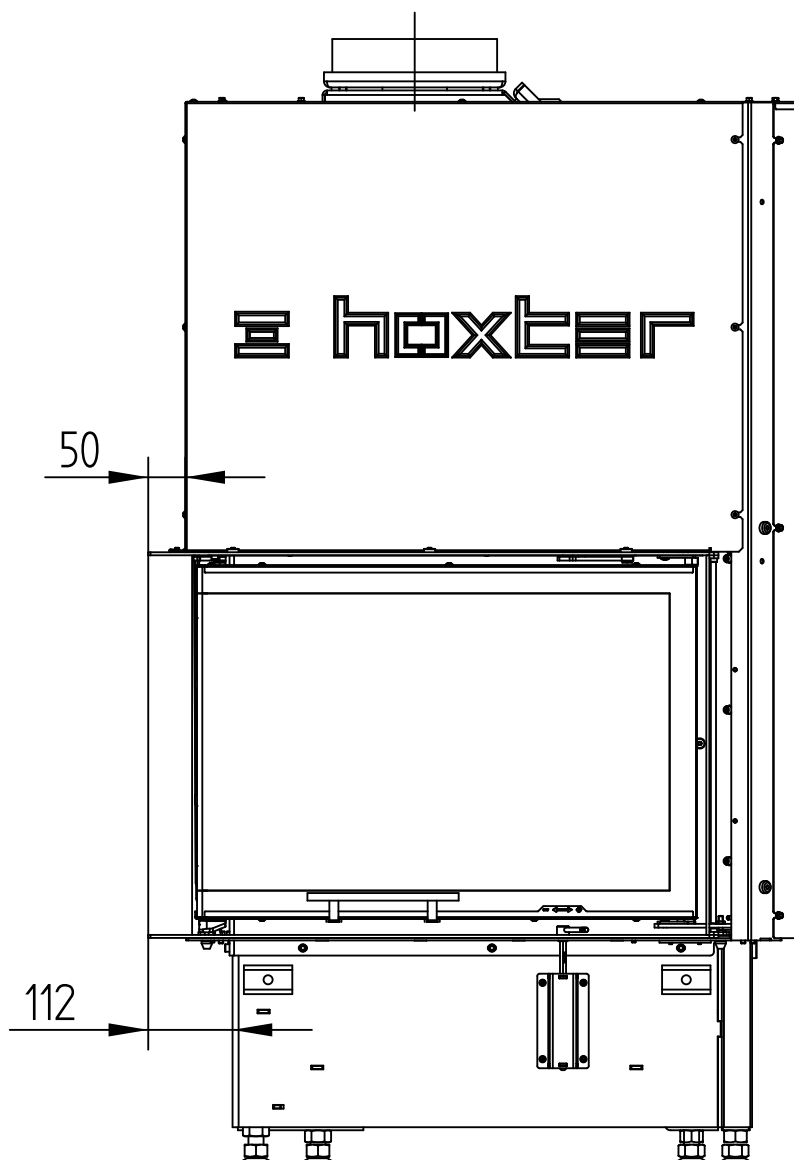


ECKA 67/45/51WLh

ANBAURAHMEN 6-SEITIG, 50 mm

Technische Daten
Stand 07/2015

M 1 : 10

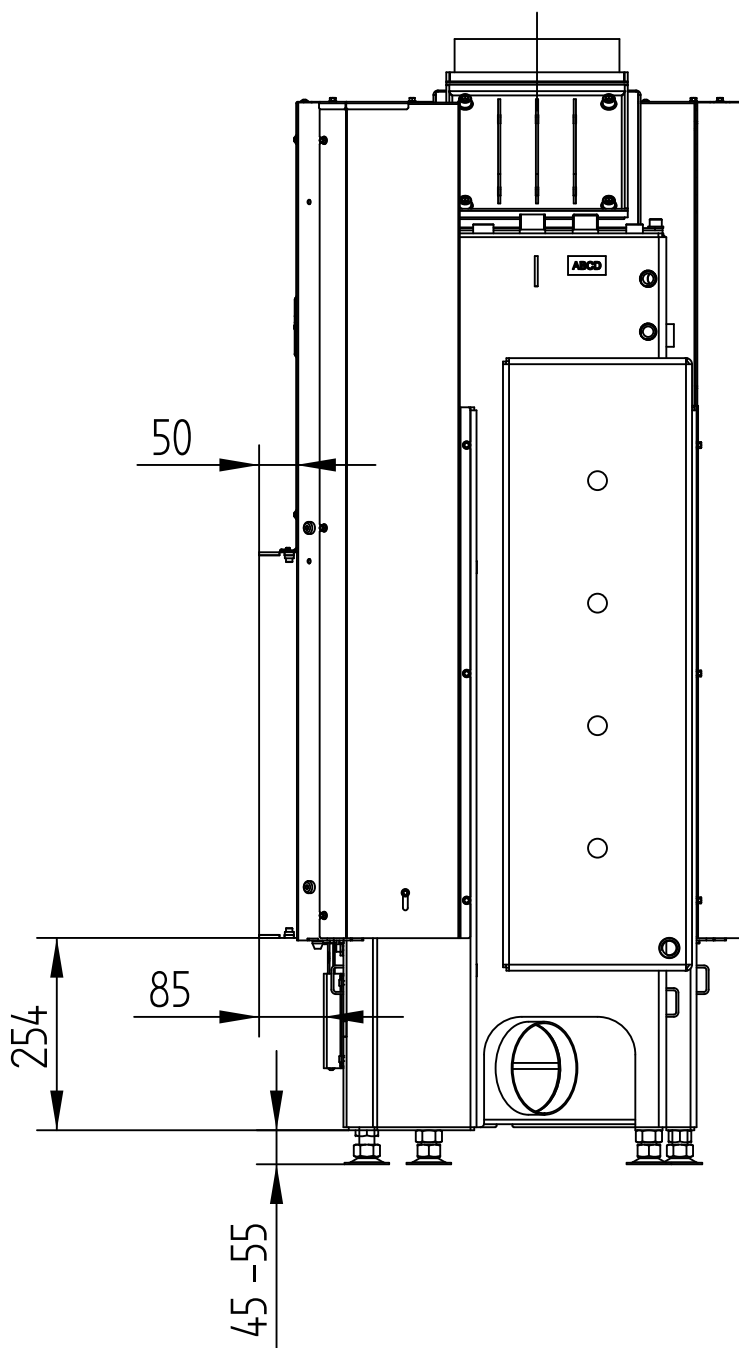


ECKA 67/45/51WLh

Technische Daten
Stand 07/2015

ANBAURAHMEN 6-SEITIG, 50 mm

M 1 : 10

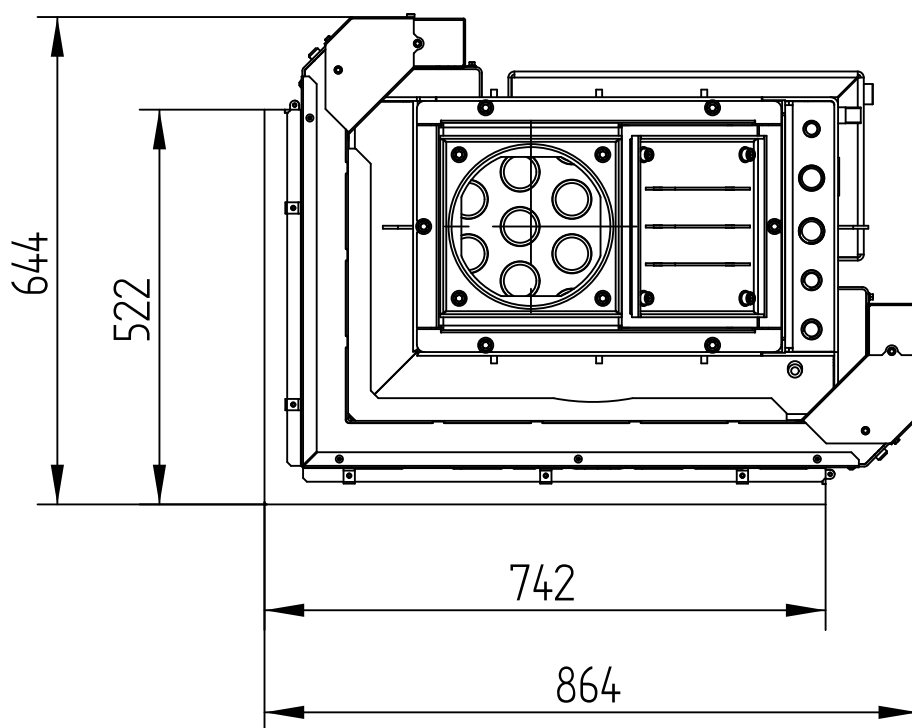


ECKA 67/45/51WLh

ANBAURAHMEN 6-SEITIG, 80 mm

Technische Daten
Stand 07/2015

M 1 : 10

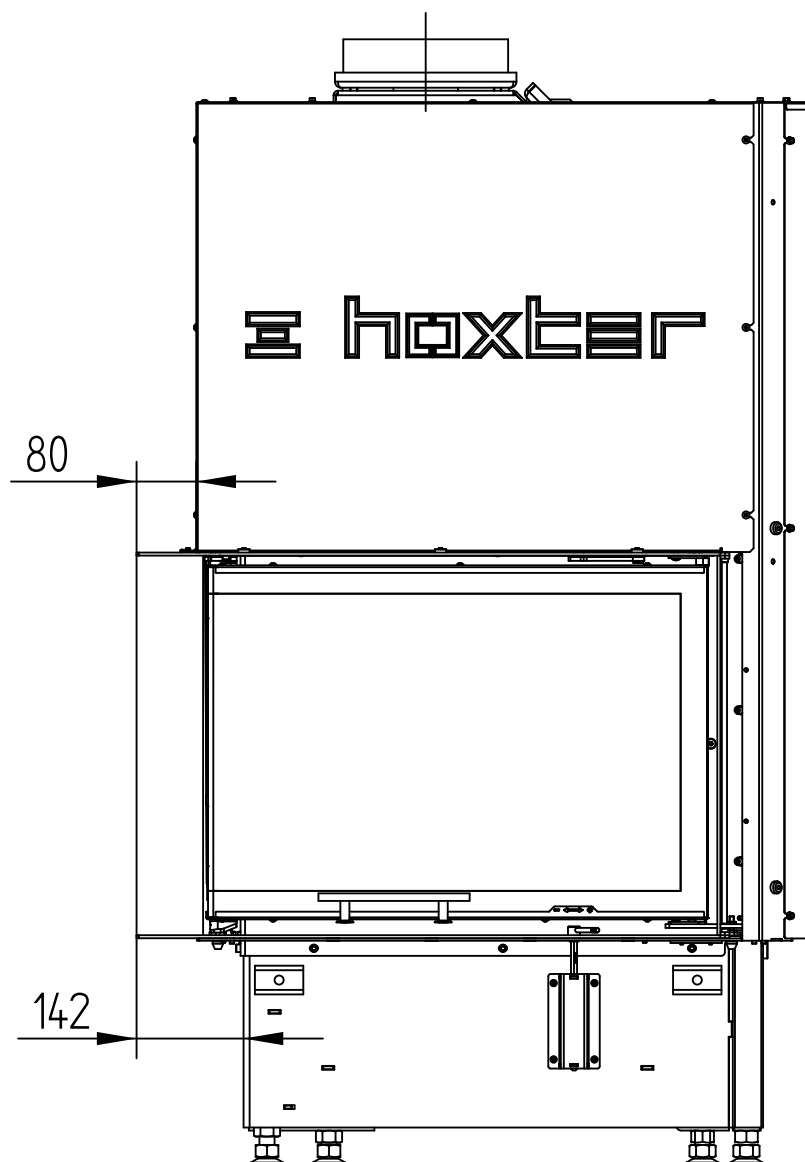


ECKA 67/45/51WLh

ANBAURAHMEN 6-SEITIG, 80 mm

Technische Daten
Stand 07/2015

M 1 : 10

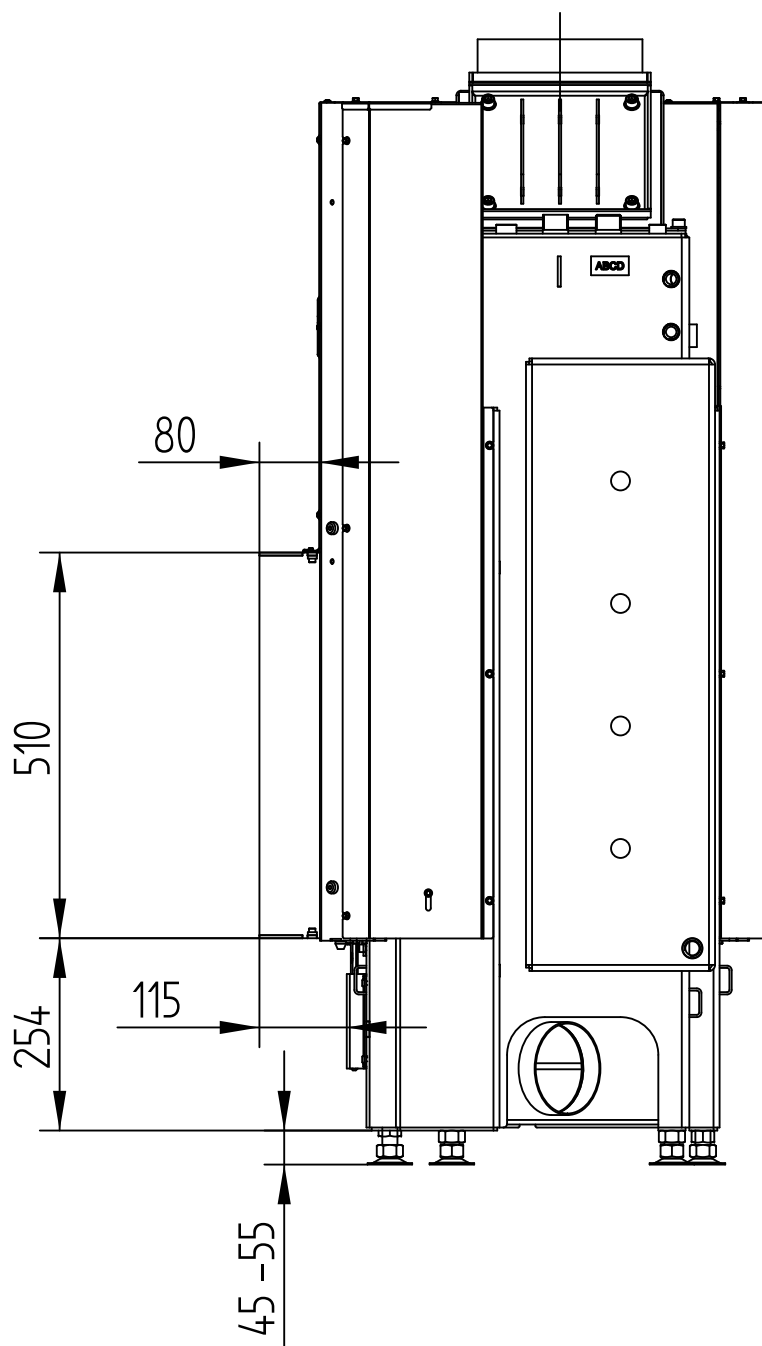

ECKA 67/45/51WLh

Technische Daten
Stand 07/2015

ANBAURAHMEN 6-SEITIG, 80 mm

M 1 : 10

